

RELACION DE PLANOS

URBANISMO:

- U-01 Estructura General y Orgánica del Territorio.
E: 1/25000.
- U-02 Núcleo Urbano. Clasificación del Suelo.
E: 1/4000.
- U-03 Sistemas Generales. Viario, Equipamiento, Zonas Verdes, Catálogo de Protección. E 1/4000.
- U-04 Detalle de Núcleo. Calificación y usos I.
E 1/2000.
- U-05 Detalle de Nucleo. Calificación y usos II.
E 1/2000.
- U-06 Catálogo de Protección.
E 1/2000.
- U-07 Estructura Viaria Urbana. Alineaciones y rasantes. E 1/4000.
- U-08 Régimen de Gestión.
E 1/4000.

INFRAESTRUCTURAS:

- I-01 Red de Abastecimiento de Agua.
E 1/1000.
- I-02 Red de Saneamiento.
E 1/1000.
- I-03 Alumbrado Público y Energía Eléctrica.
E 1/1000.
- I-04 Estado de la Pavimentación.
E 1/1000
- I-05 Vías Pecuarias.
E 1/25000
- I-06 Montes Públicos.
E 1/10000

Las presentes Normas Subsidiarias han sido redactadas por:
- Miguel Hernández López. Arquitecto.

Colaboradores:

- Capitolino González Rodríguez. Arquitecto.
- Enrique Javier Gordillo Denche. Arquitecto.
- David Coullaut Rodríguez. Arquitecto.
- Alfredo León Coullaut Rodríguez. Sociólogo.


Con la colaboración del Excmo. Ayuntamiento de Pedro Bernar-
do.

Pedro Bernardo, Enero de 1995.

Miguel Hernández. Arquitecto.

- SU** SUELO URBANO
- SAU** SUELO APTO PARA URBANIZAR
- SNU** SUELO NO URBANIZABLE
- N** REGIMEN NORMAL
- EE** ESPECIAL PROTECCION ECOLOGICA
- EF** FORESTAL
- EP** PAISAJISTICA

- PRESA
- DEPURADORA
- CEMENTERIO NUEVO
- GASOLINERA
- NAVES INDUSTRIALES
- MERENDERO
- CAMPING

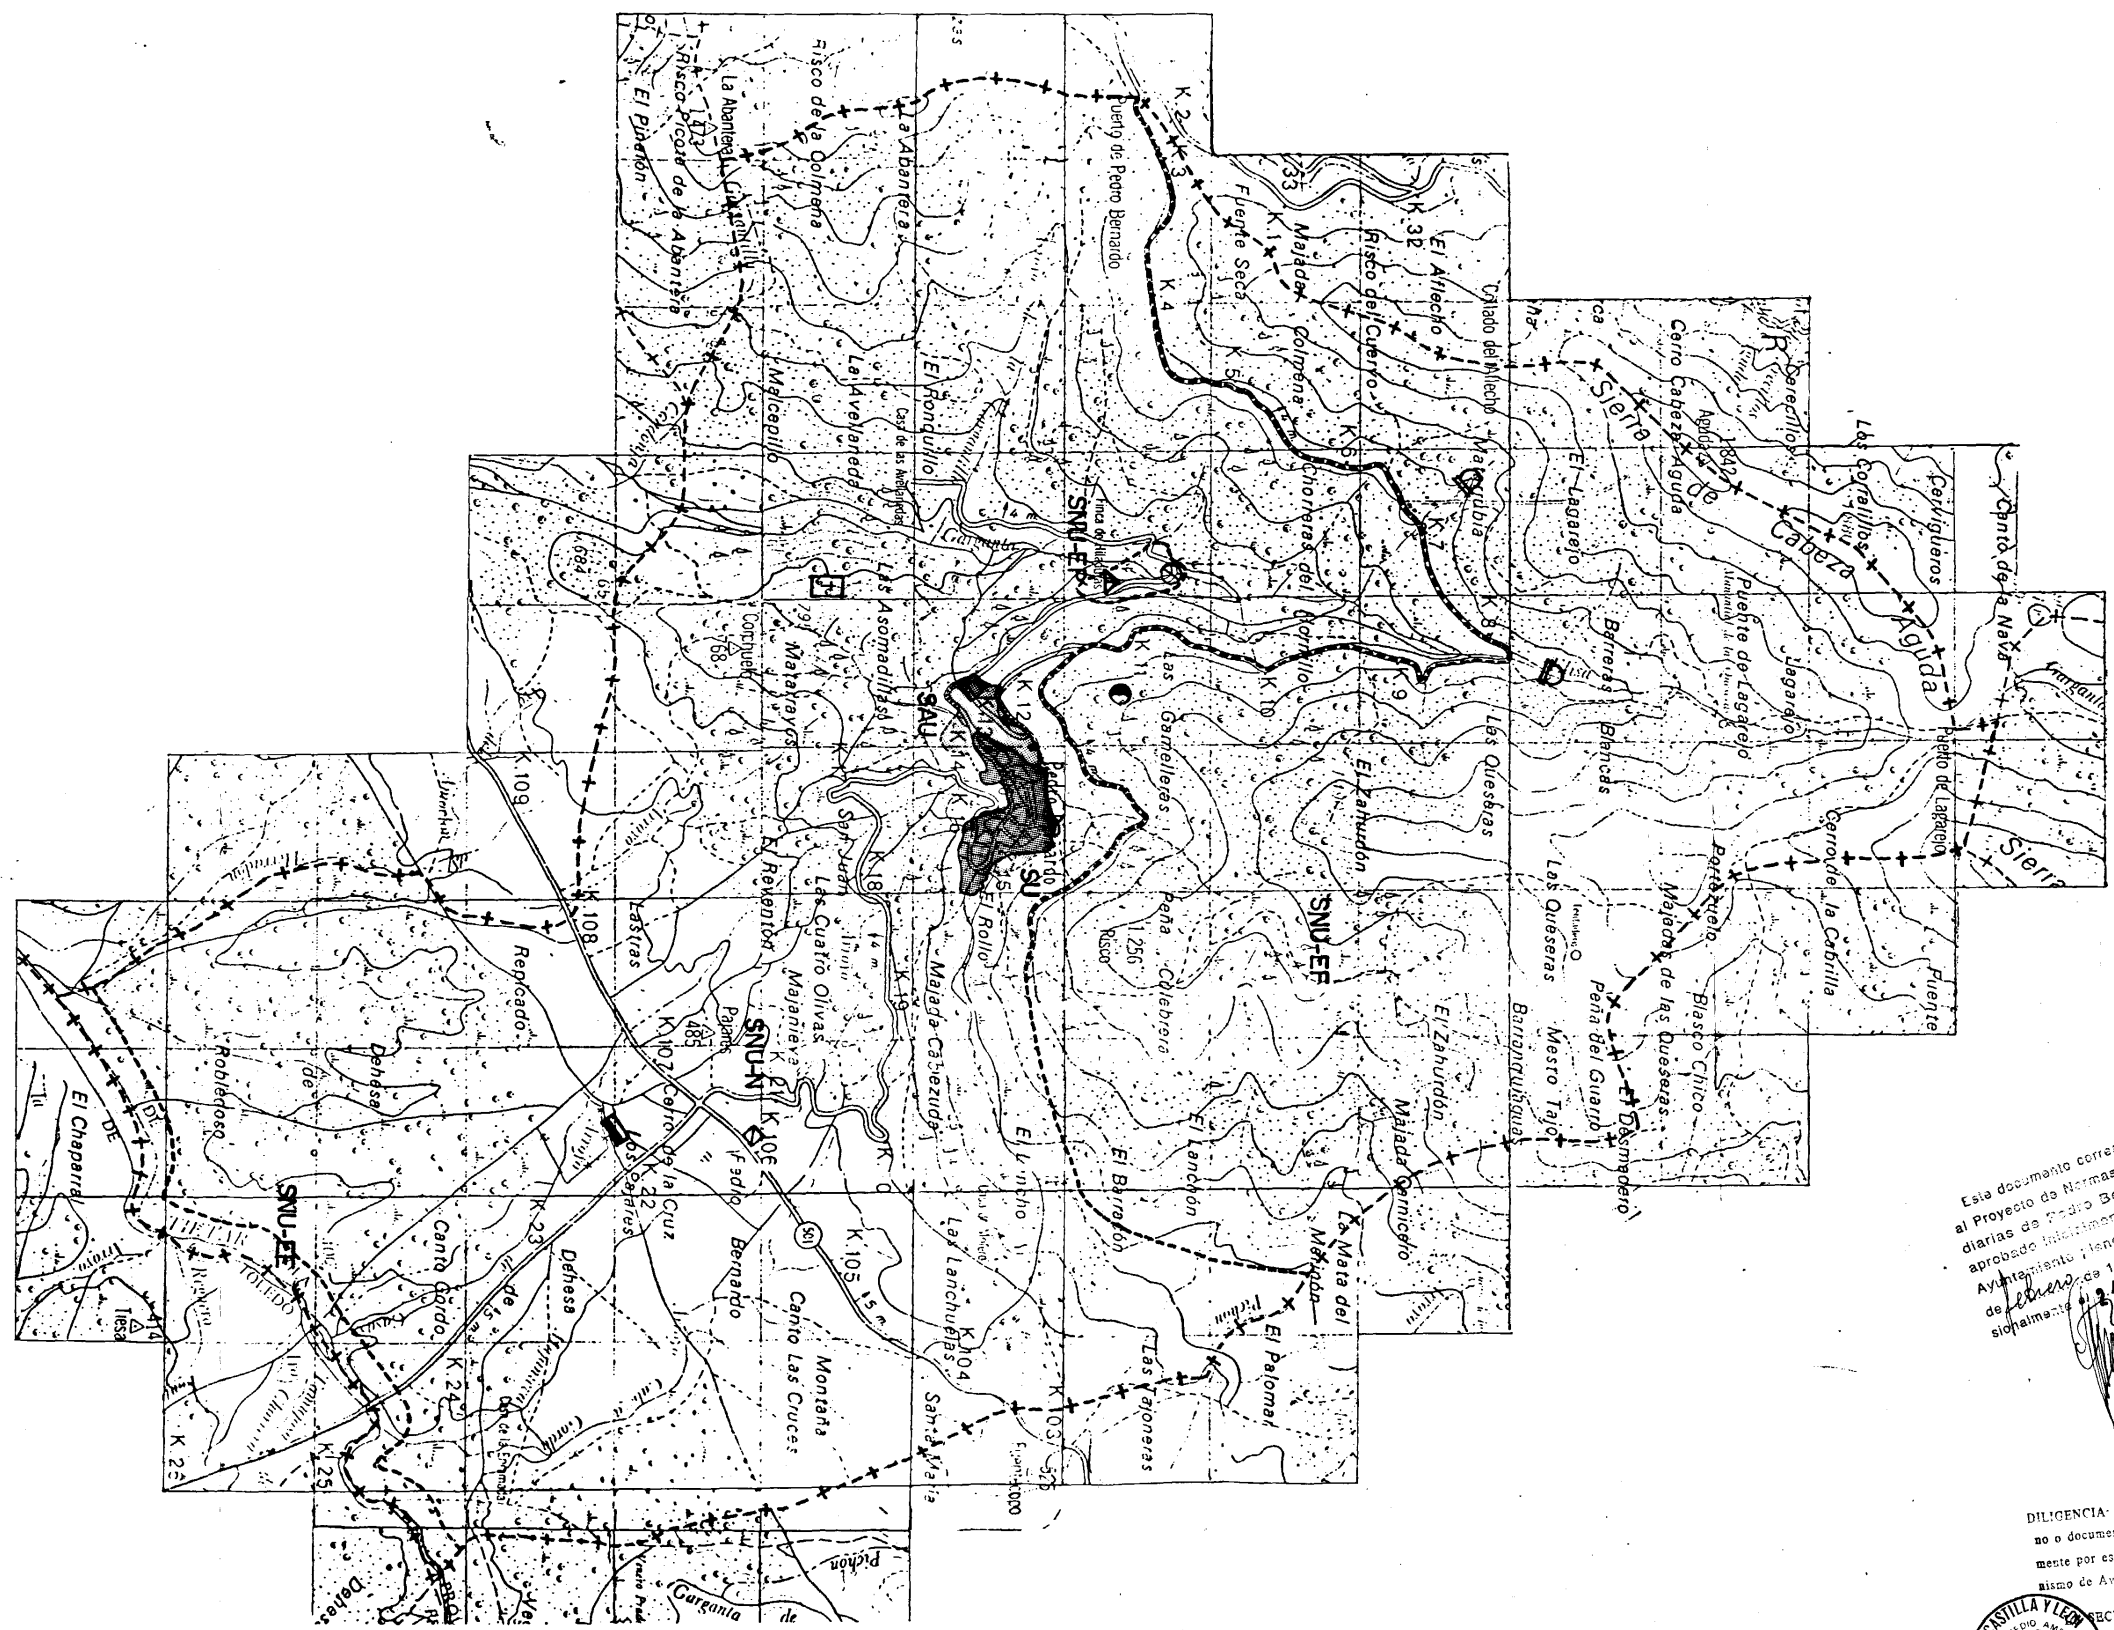

Este documento corresponde al Proyecto de Normas Subsidiarias de Pedro Bernardo, aprobado definitivamente por el Ayuntamiento Pleno el 27 de febrero de 1995 y provisionalmente el 24 MAR 1995.

DILIGENCIA: Para hacer constar que este plano o documento ha sido aprobado definitivamente por esta Comisión Provincial de Urbanismo de Avila de fecha 28 MAR 1996.

SECRETARIA DE LA COMISION

AYUNTAMIENTO DE PEDRO BERNARDO (AVILA)

REVISION DE LAS NORMAS SUBSIDIARIAS DE AMBITO MUNICIPAL

ARQUITECTO MIGUEL HERNANDEZ LOPEZ

ESCALA 1:25000 FECHA MAY 1995

ESTRUCTURA GENERAL Y ORGANICA DEL TERRITORIO

U.E.O.

SU SUELO URBANO

SAU SUELO APTO PARA URBANIZAR

SNU SUELO NO URBANIZABLE

-N EN REGIMEN NORMAL
-EE ESPECIAL ECOLOGICO
-EF ESPECIAL FORESTAL
-EP ESPECIAL PAISAJISTICO

SNU-EF

SNU-N

SNU-N

SNU-N

Para hacer constar que este plan de zonificación ha sido aprobado definitivamente por la Comisión Provincial de Urbanismo, se declara en fecha 28 MAR 1995



Este documento corresponde al Proyecto de Normas Subsidiarias de Pedro Bernardo, aprobado definitivamente por el Ayuntamiento pleno el 28 de febrero de 1995, y provisionalmente el 15 de marzo de 1995.


EXCMO. AYUNTAMIENTO DE PEDRO BERNARDO (AVILA)


REVISION DE LAS NORMAS SUBSIDIARIAS DE AMBITO MUNICIPAL

ARQUITECTO : MIGUEL HERNANDEZ LOPEZ

ESCALA 1 : 2 000
FECHA MAY 1995

CLASIFICACION DEL SUELO

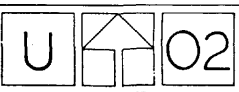

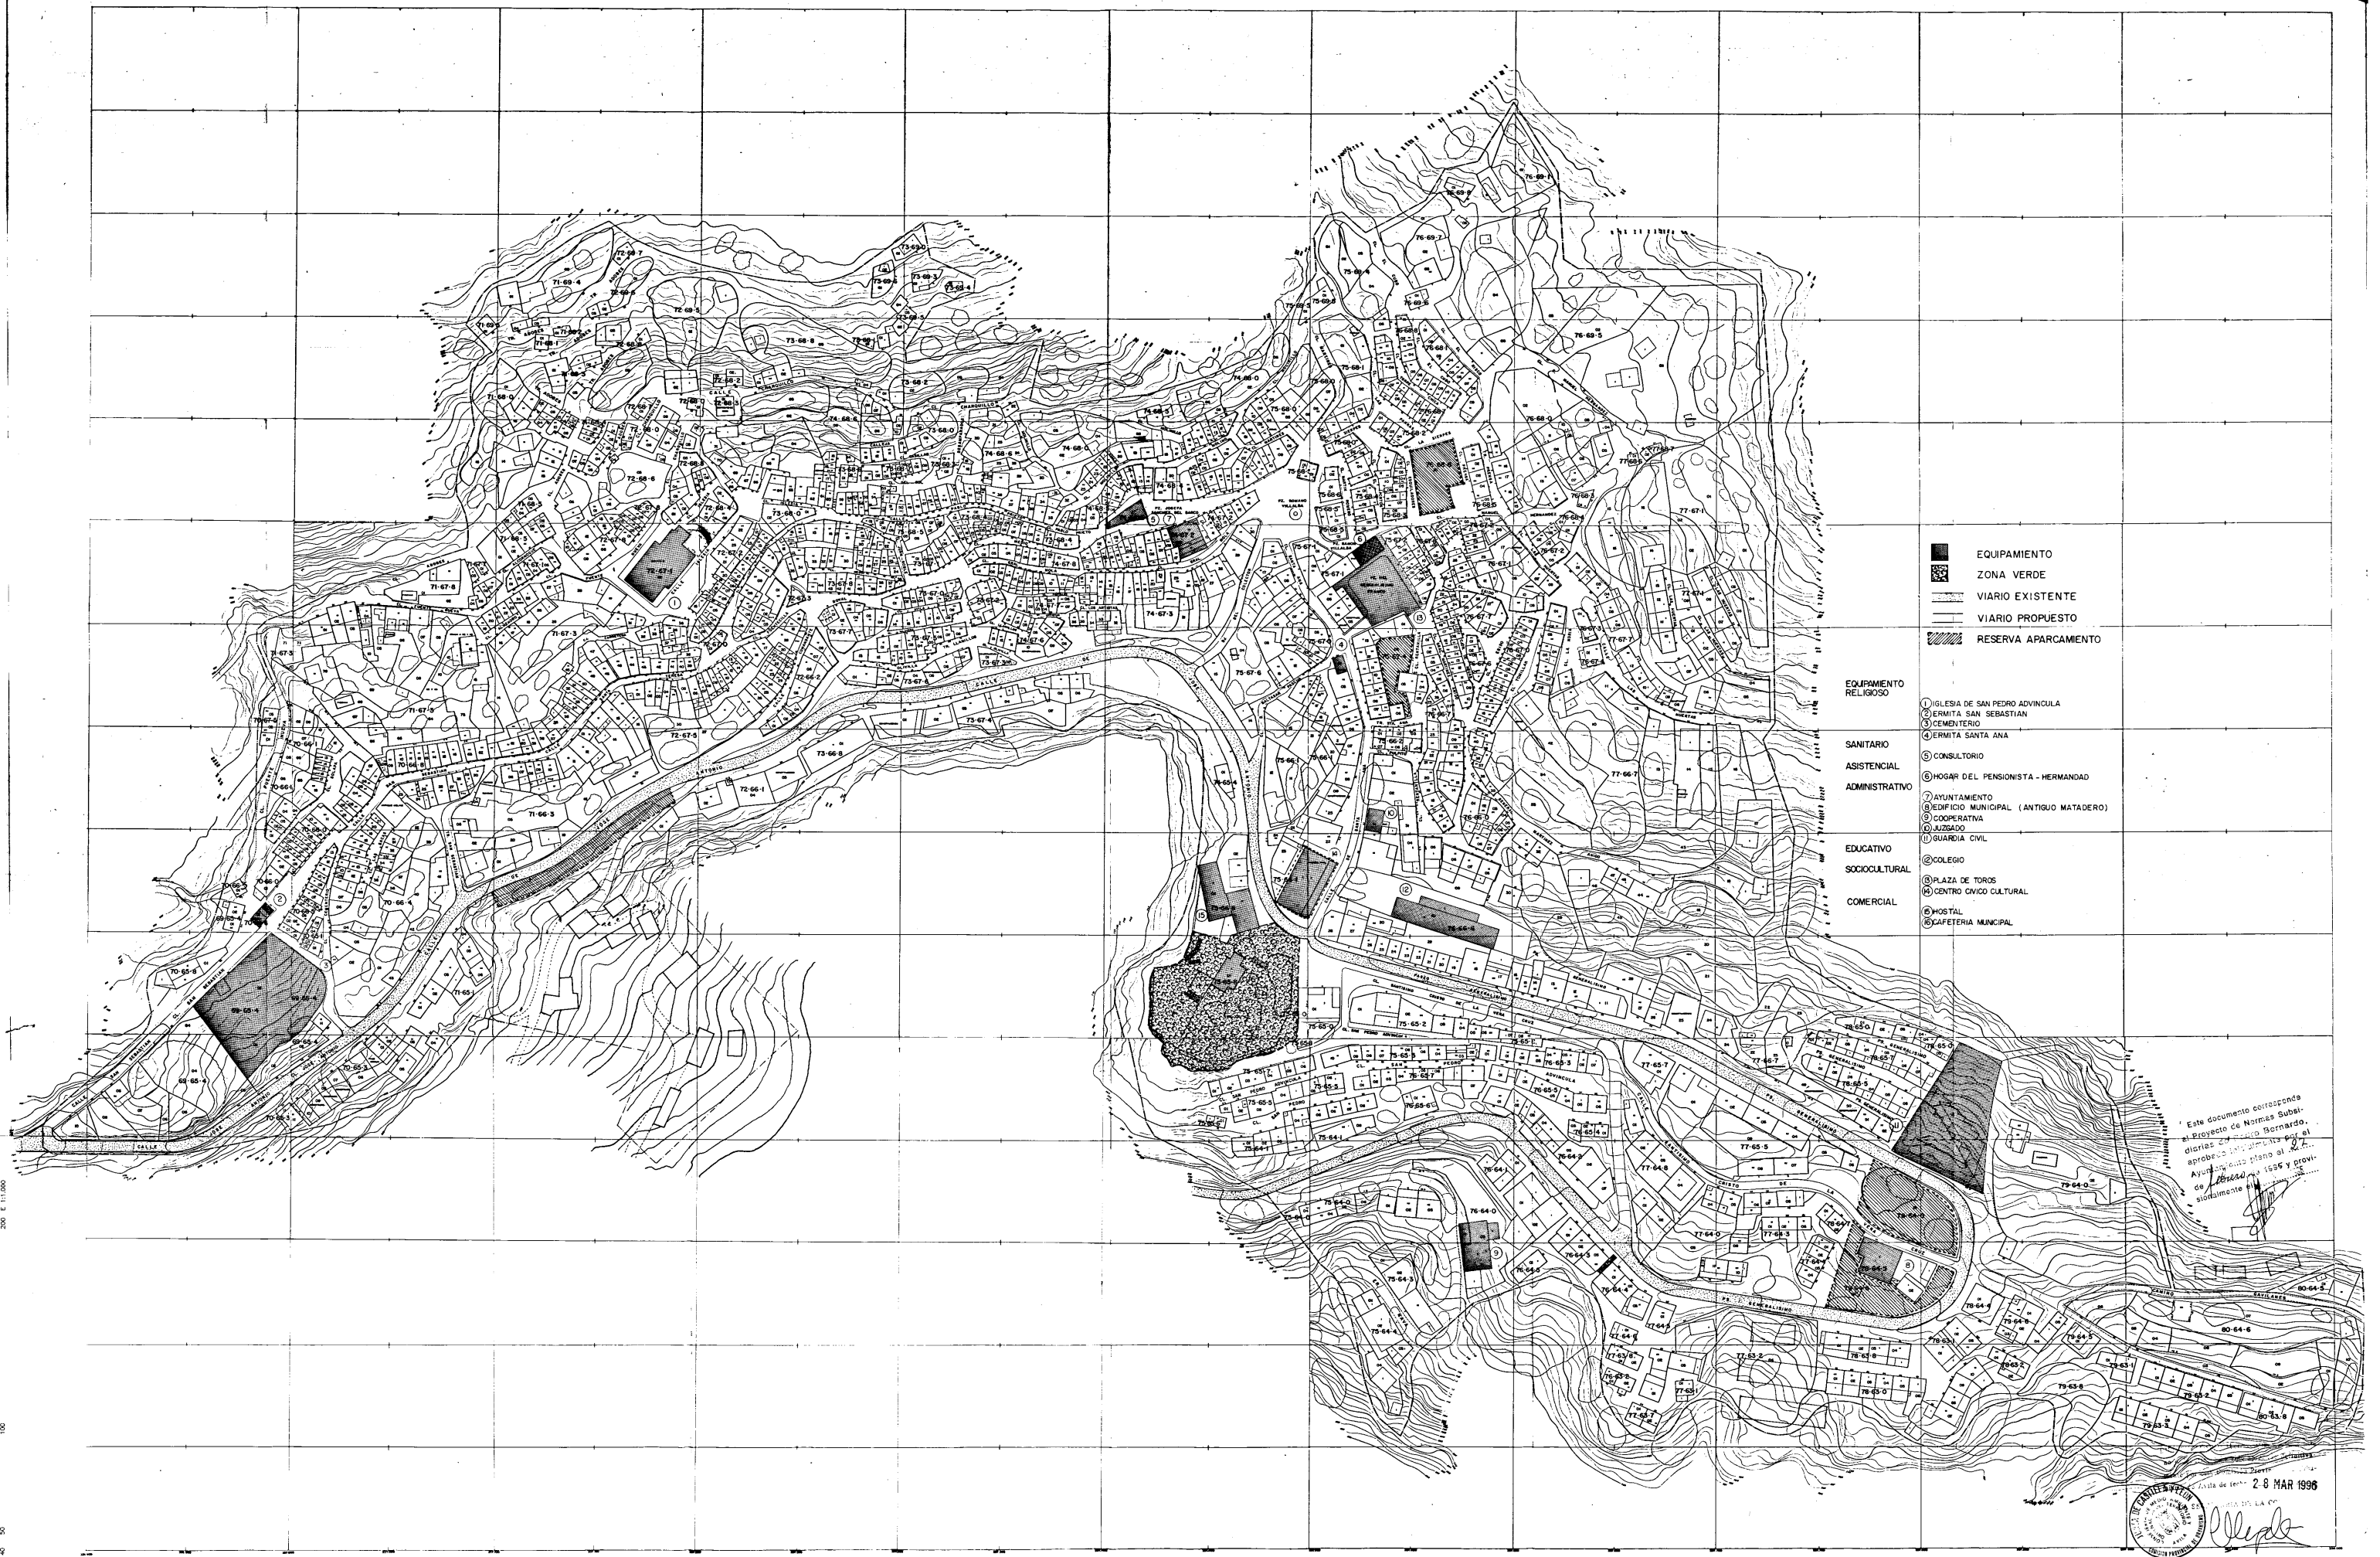



SUELO URBANO ZONA A

DOTACIONES Y EQUIPAMIENTOS

E EDUCATIVO
I ADMINISTRATIVO

A ASISTENCIAL
C SOCIOCULTURAL

S SANITARIO
R RELIGIOSO

D DEPORTIVO
L COMERCIAL

VIARIO
ZONA VERDE

S-I

SUELO APTO PARA URBANIZAR
A DESARROLLAR POR
EL PLAN PARCIAL N°1

SNU

SUELO NO
URBANIZABLE

-N EN REGIMEN
NORMAL
-EE ESPECIAL
ECOLOGICO

-EF
-EP

ESPECIAL
FORESTAL
ESPECIAL
PAISAJISTICO

SNU-EF


SNU-N

S-3

S-2

S-1

SNU-N

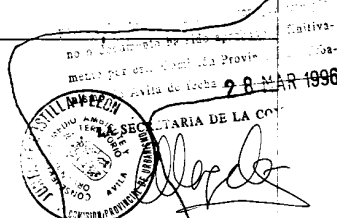

Este documento corresponde al Proyecto de Normas Subsidiarias de Ambito Municipal de Pedro Bernardo (Avila) aprobado por el Ayuntamiento de Pedro Bernardo el 24 MAR 1995 y provisionalmente el 24 MAR 1995.

EXCMO. AYUNTAMIENTO DE
PEDRO BERNARDO (AVILA)

REVISION DE LAS NORMAS
SUBSIDIARIAS DE AMBITO MUNICIPAL

ARQUITECTO :
MIGUEL HERNANDEZ LOPEZ

ESCALA
1 : 1000

FECHA
MAY. 1995

DETALLE DE NUCLEO. CALIFICACION Y USOS
DEL SUELO. ZONAS Y SISTEMAS GENERALES.

U 04



SUELO URBANO ZONA A

DOTACIONES Y EQUIPAMIENTOS

E EDUCATIVO

A ASISTENCIAL

S SANITARIO

D DEPORTIVO

I ADMINISTRATIVO

C SOCIOCULTURAL

R RELIGIOSO

L COMERCIAL

VIARIO

ZONA VERDE

S-I

SUELO APTO PARA URBANIZAR
A DESARROLLAR POR
EL PLAN PARCIAL N°1

SNU

SUELO NO
URBANIZABLE

-N EN REGIMEN
NORMAL


-EE ESPECIAL
ECOLOGICO

-EF

-EP

ESPECIAL
FORESTAL

ESPECIAL
PAISAJISTICO

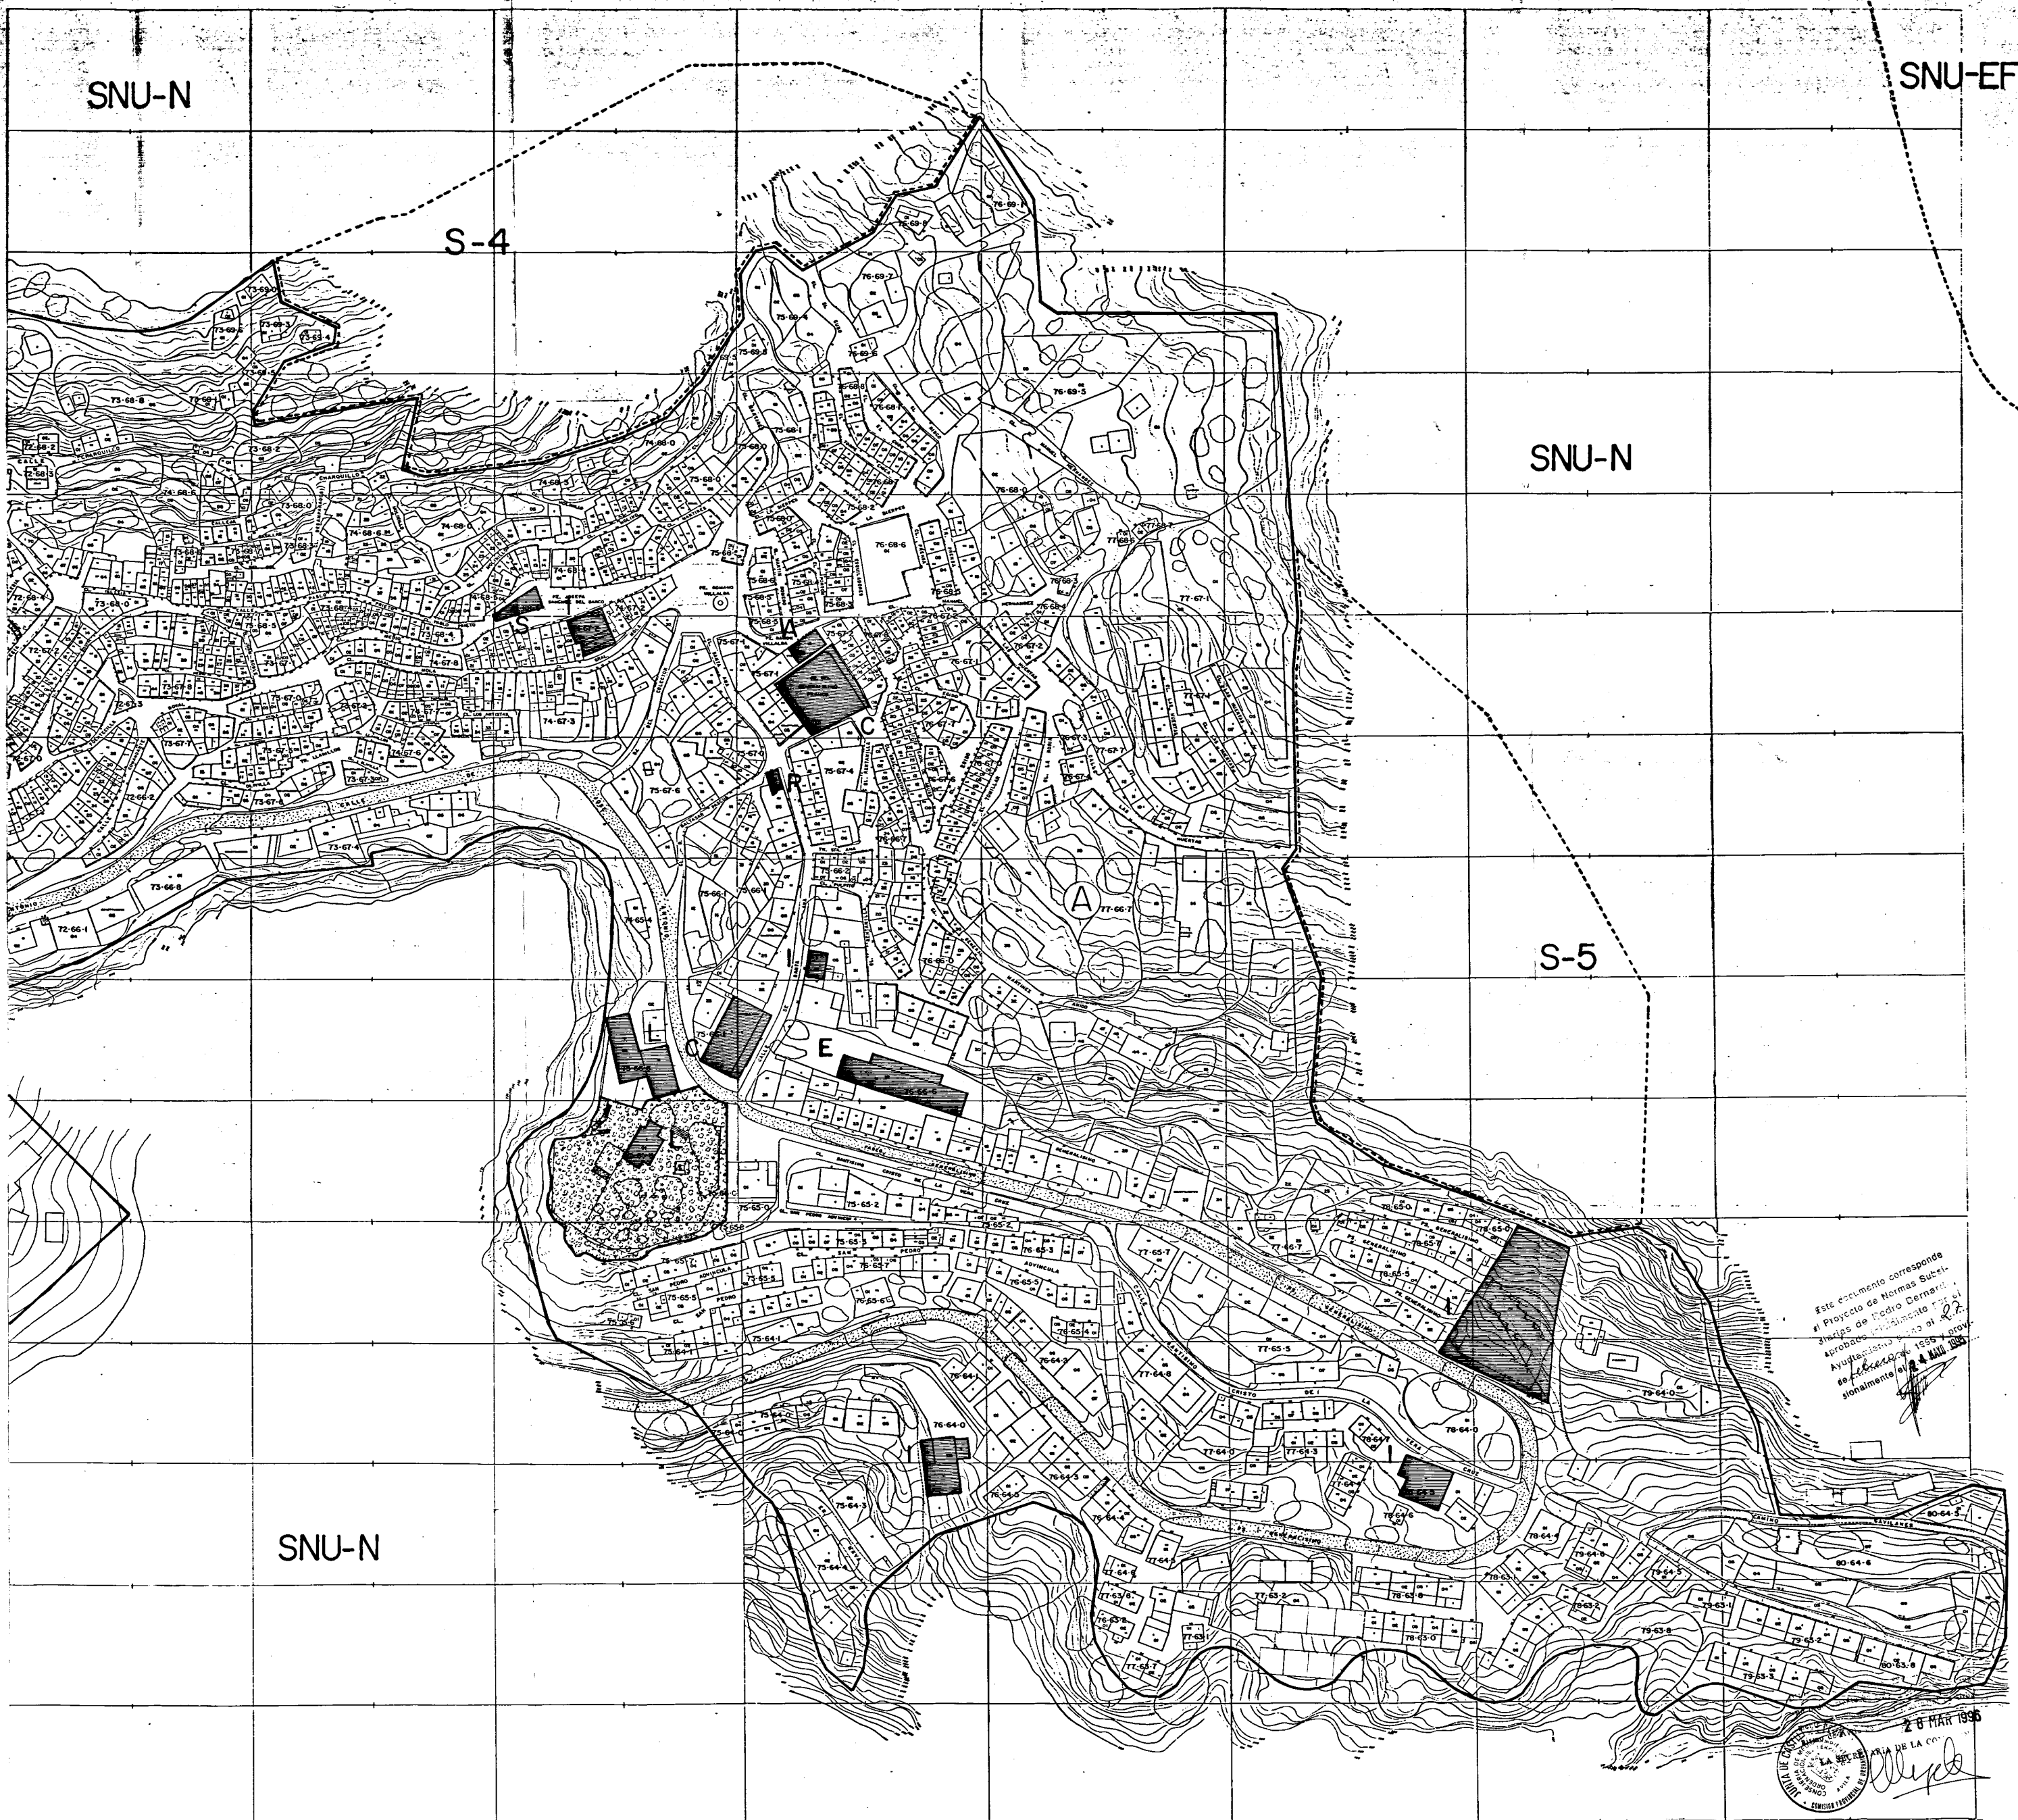

Este documento corresponde
al Proyecto de Normas Subsidiarias
de Pedro Bernardo, aprobado por el
Ayuntamiento de Pedro Bernardo
señalado el 26 MAR 1995

26 MAR 1995
LA ALCALDIA DE LA CO
CONSEJO REGULADOR
COMISIÓN TERCERA

EXCMO. AYUNTAMIENTO DE
PEDRO BERNARDO (AVILA)

REVISION DE LAS NORMAS
SUBSIDIARIAS DE AMBITO MUNICIPAL

ARQUITECTO
MIGUEL HERNANDEZ LOPEZ

ESCALA
1 : 1000

FECHA
MAY 1995

DETALLE DE NUCLEO. CALIFICACION Y USOS
DEL SUELO. ZONAS Y SISTEMAS GENERALES

U 05

U 06

044.00 COTA DE LA RASANTE

LIMITE DE LA ALINEACION EXISTENTE

LIMITE DE LA ALINEACION DE LA VIA QUE SE PROPONE

LIMITE DE SUELO URBANO


LIMITE DE SUELO APTO PARA URBANIZAR

SEÑALAMIENTO DE ALINEACIONES EN C-501, AV-921 y AV-922
(TODAS SE ENTIENDEN REFERIDAS AL BORDE DE LA CALZADA).

ZONA URBANA	Márgen	
	Derecha	Izquierda
Pk 13,150 al 13,300.....	6,50 m	-
Pk 14,030 al 14,290.....	6,50 m	6,50 m
Pk 14,290 al 14,830(Parque del Rollo)---	Las actuales---	
Pk 14,830 al 15,000.....	Muro	2,50 m
Pk 15,000 al 15,650.....	6,50 m	6,50 m


ZONA INTERURBANA

Edificación y cerramiento a 18,00 m del borde de calzada.

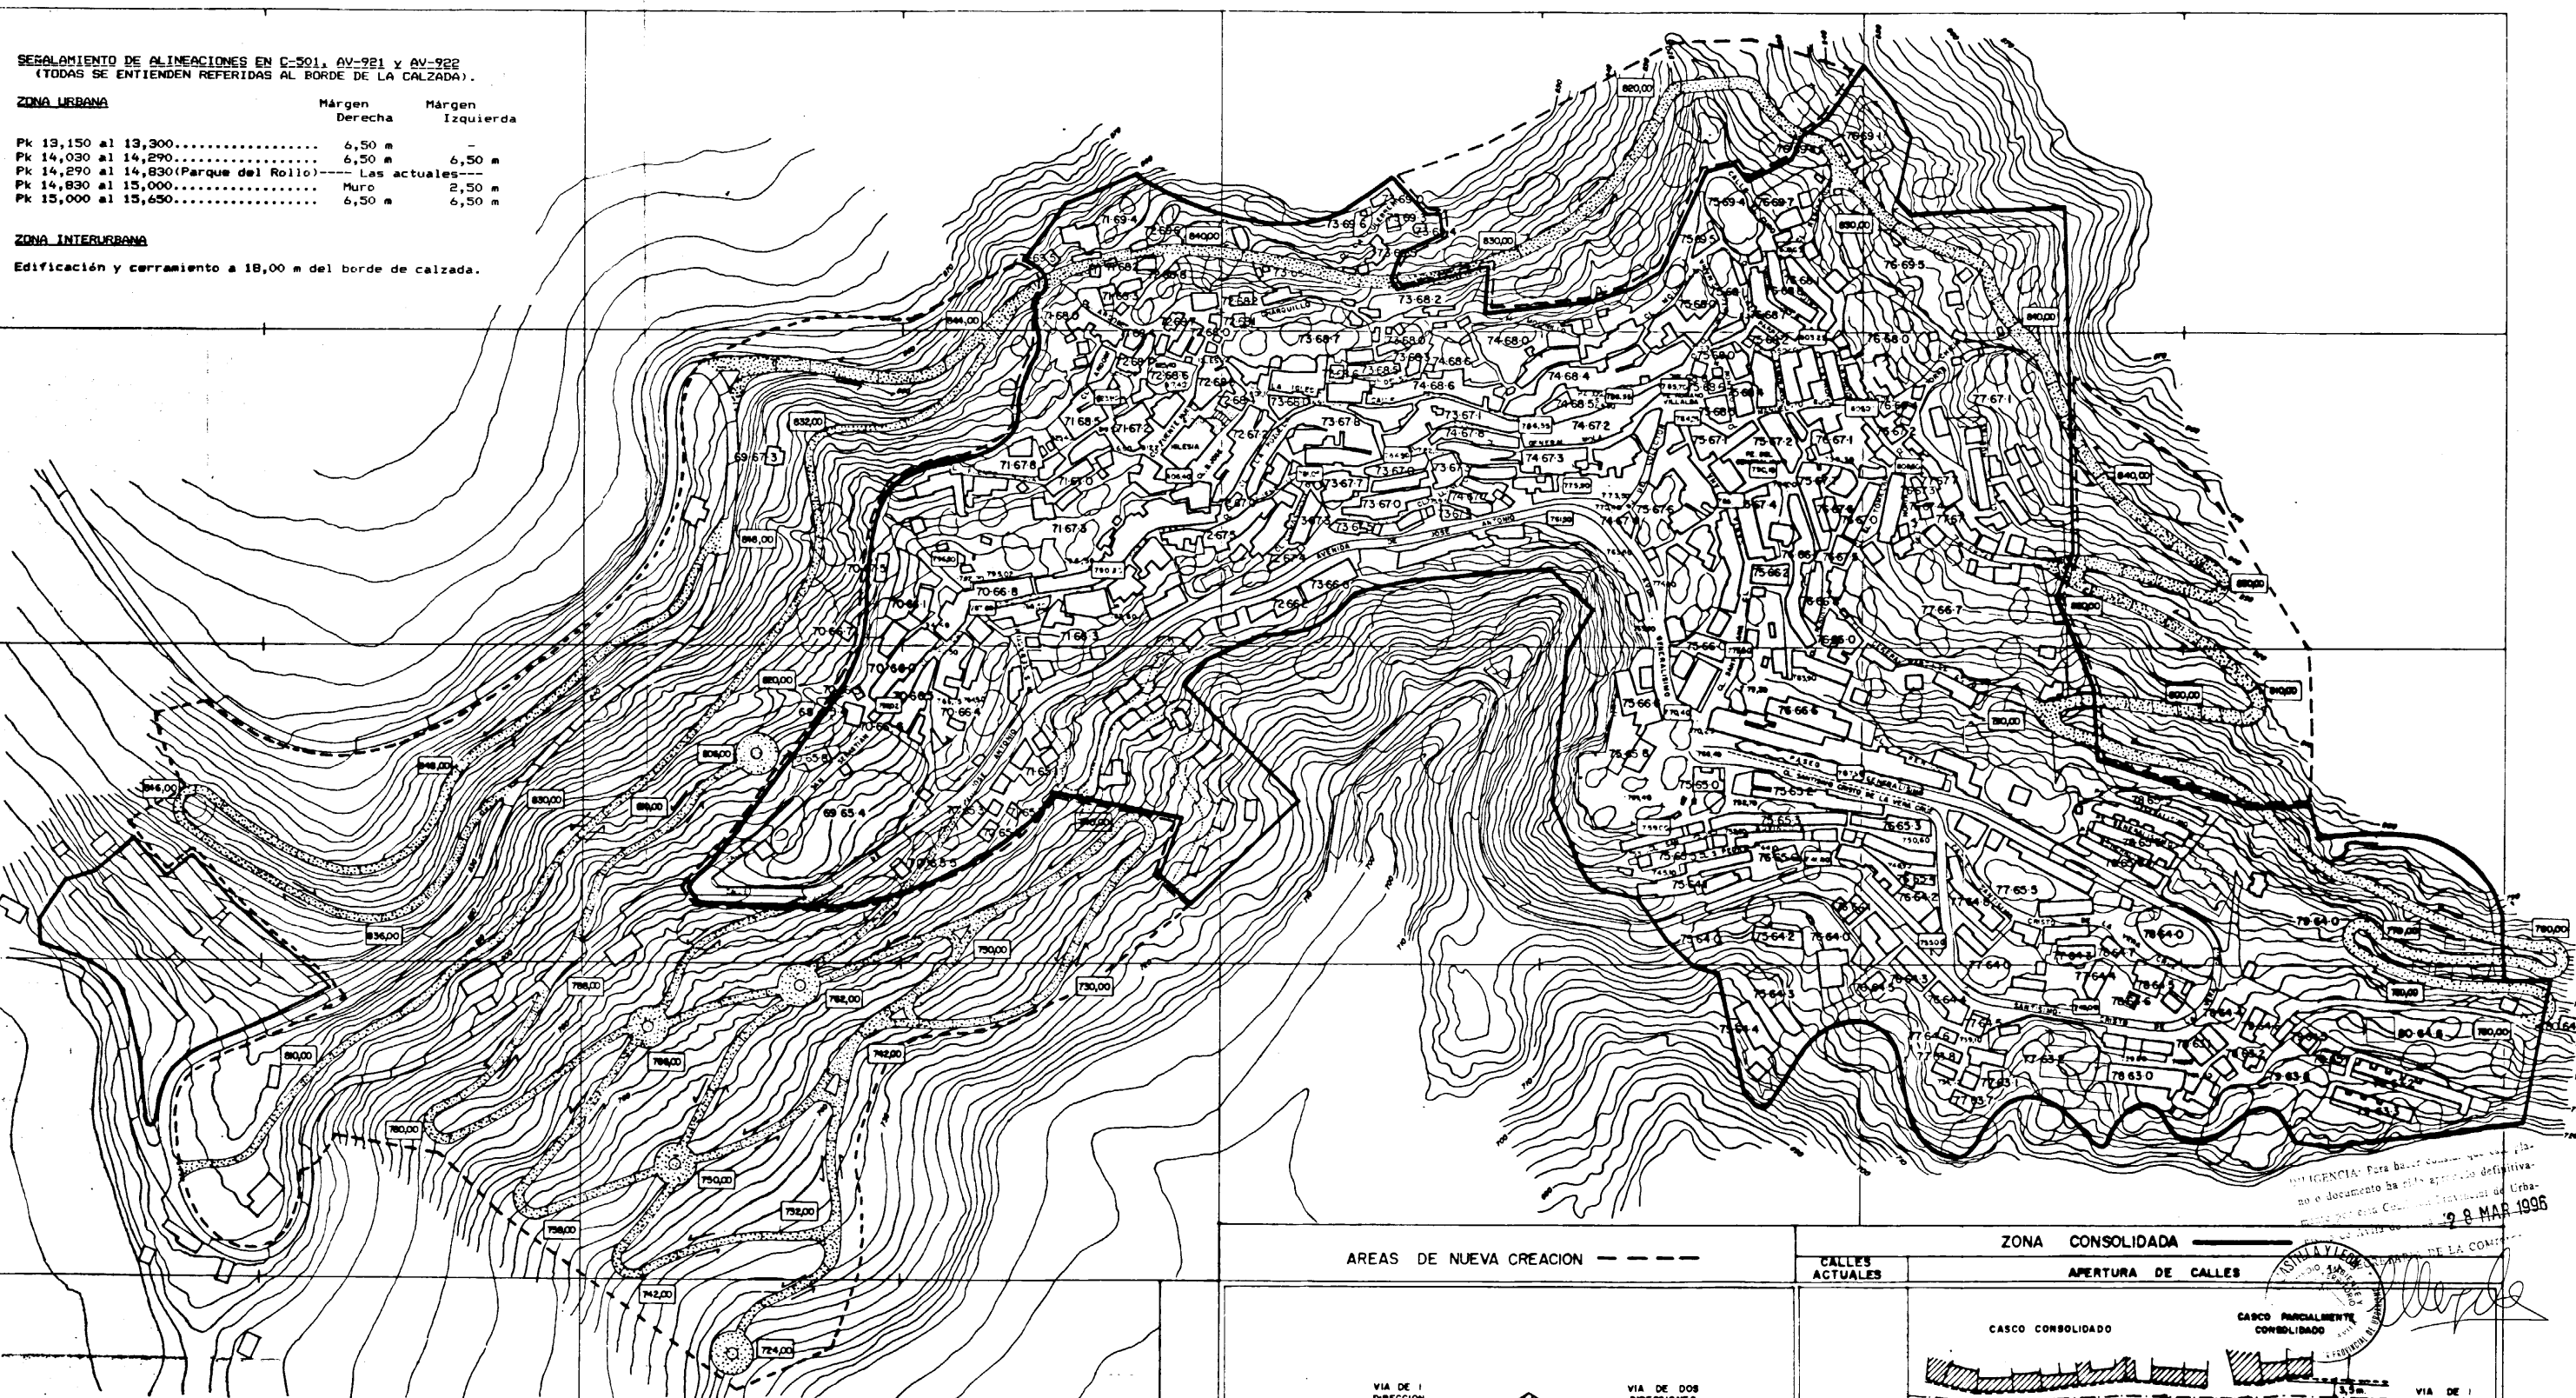

AREAS DE NUEVA CREACION

ZONA CONSOLIDADA
CALLE ACTUALES
APERTURA DE CALLES

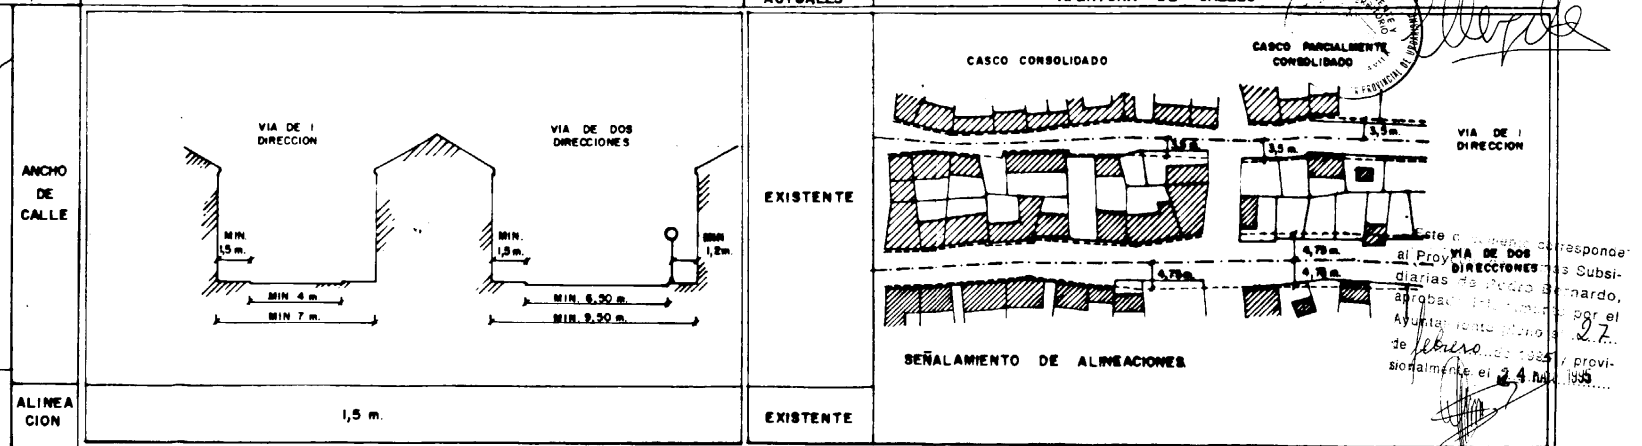

EXCMO. AYUNTAMIENTO DE
PEDRO BERNARDO (AVILA)

REVISION DE LAS NORMAS
SUBSIDIARIAS DE AMBITO MUNICIPAL

ARQUITECTO :
MIGUEL HERNANDEZ LOPEZ

ESCALA
1 : 2000
FECHA
MAY 1995


ESTRUCTURA VIARIA URBANA
ALINEACIONES Y RASANTES

U 07

(A) SUELO URBANO ZONA A

S-I SUELO APTO PARA URBANIZAR A
DESARROLLAR POR PLAN PARCIAL N°1

SNU-N,EE,EF,EP SUELO NO URBANIZABLE EN REGIMEN NORMAL O
ESPECIAL ECOLOGICO, FORESTAL, PAISAJISTICO.
+++++

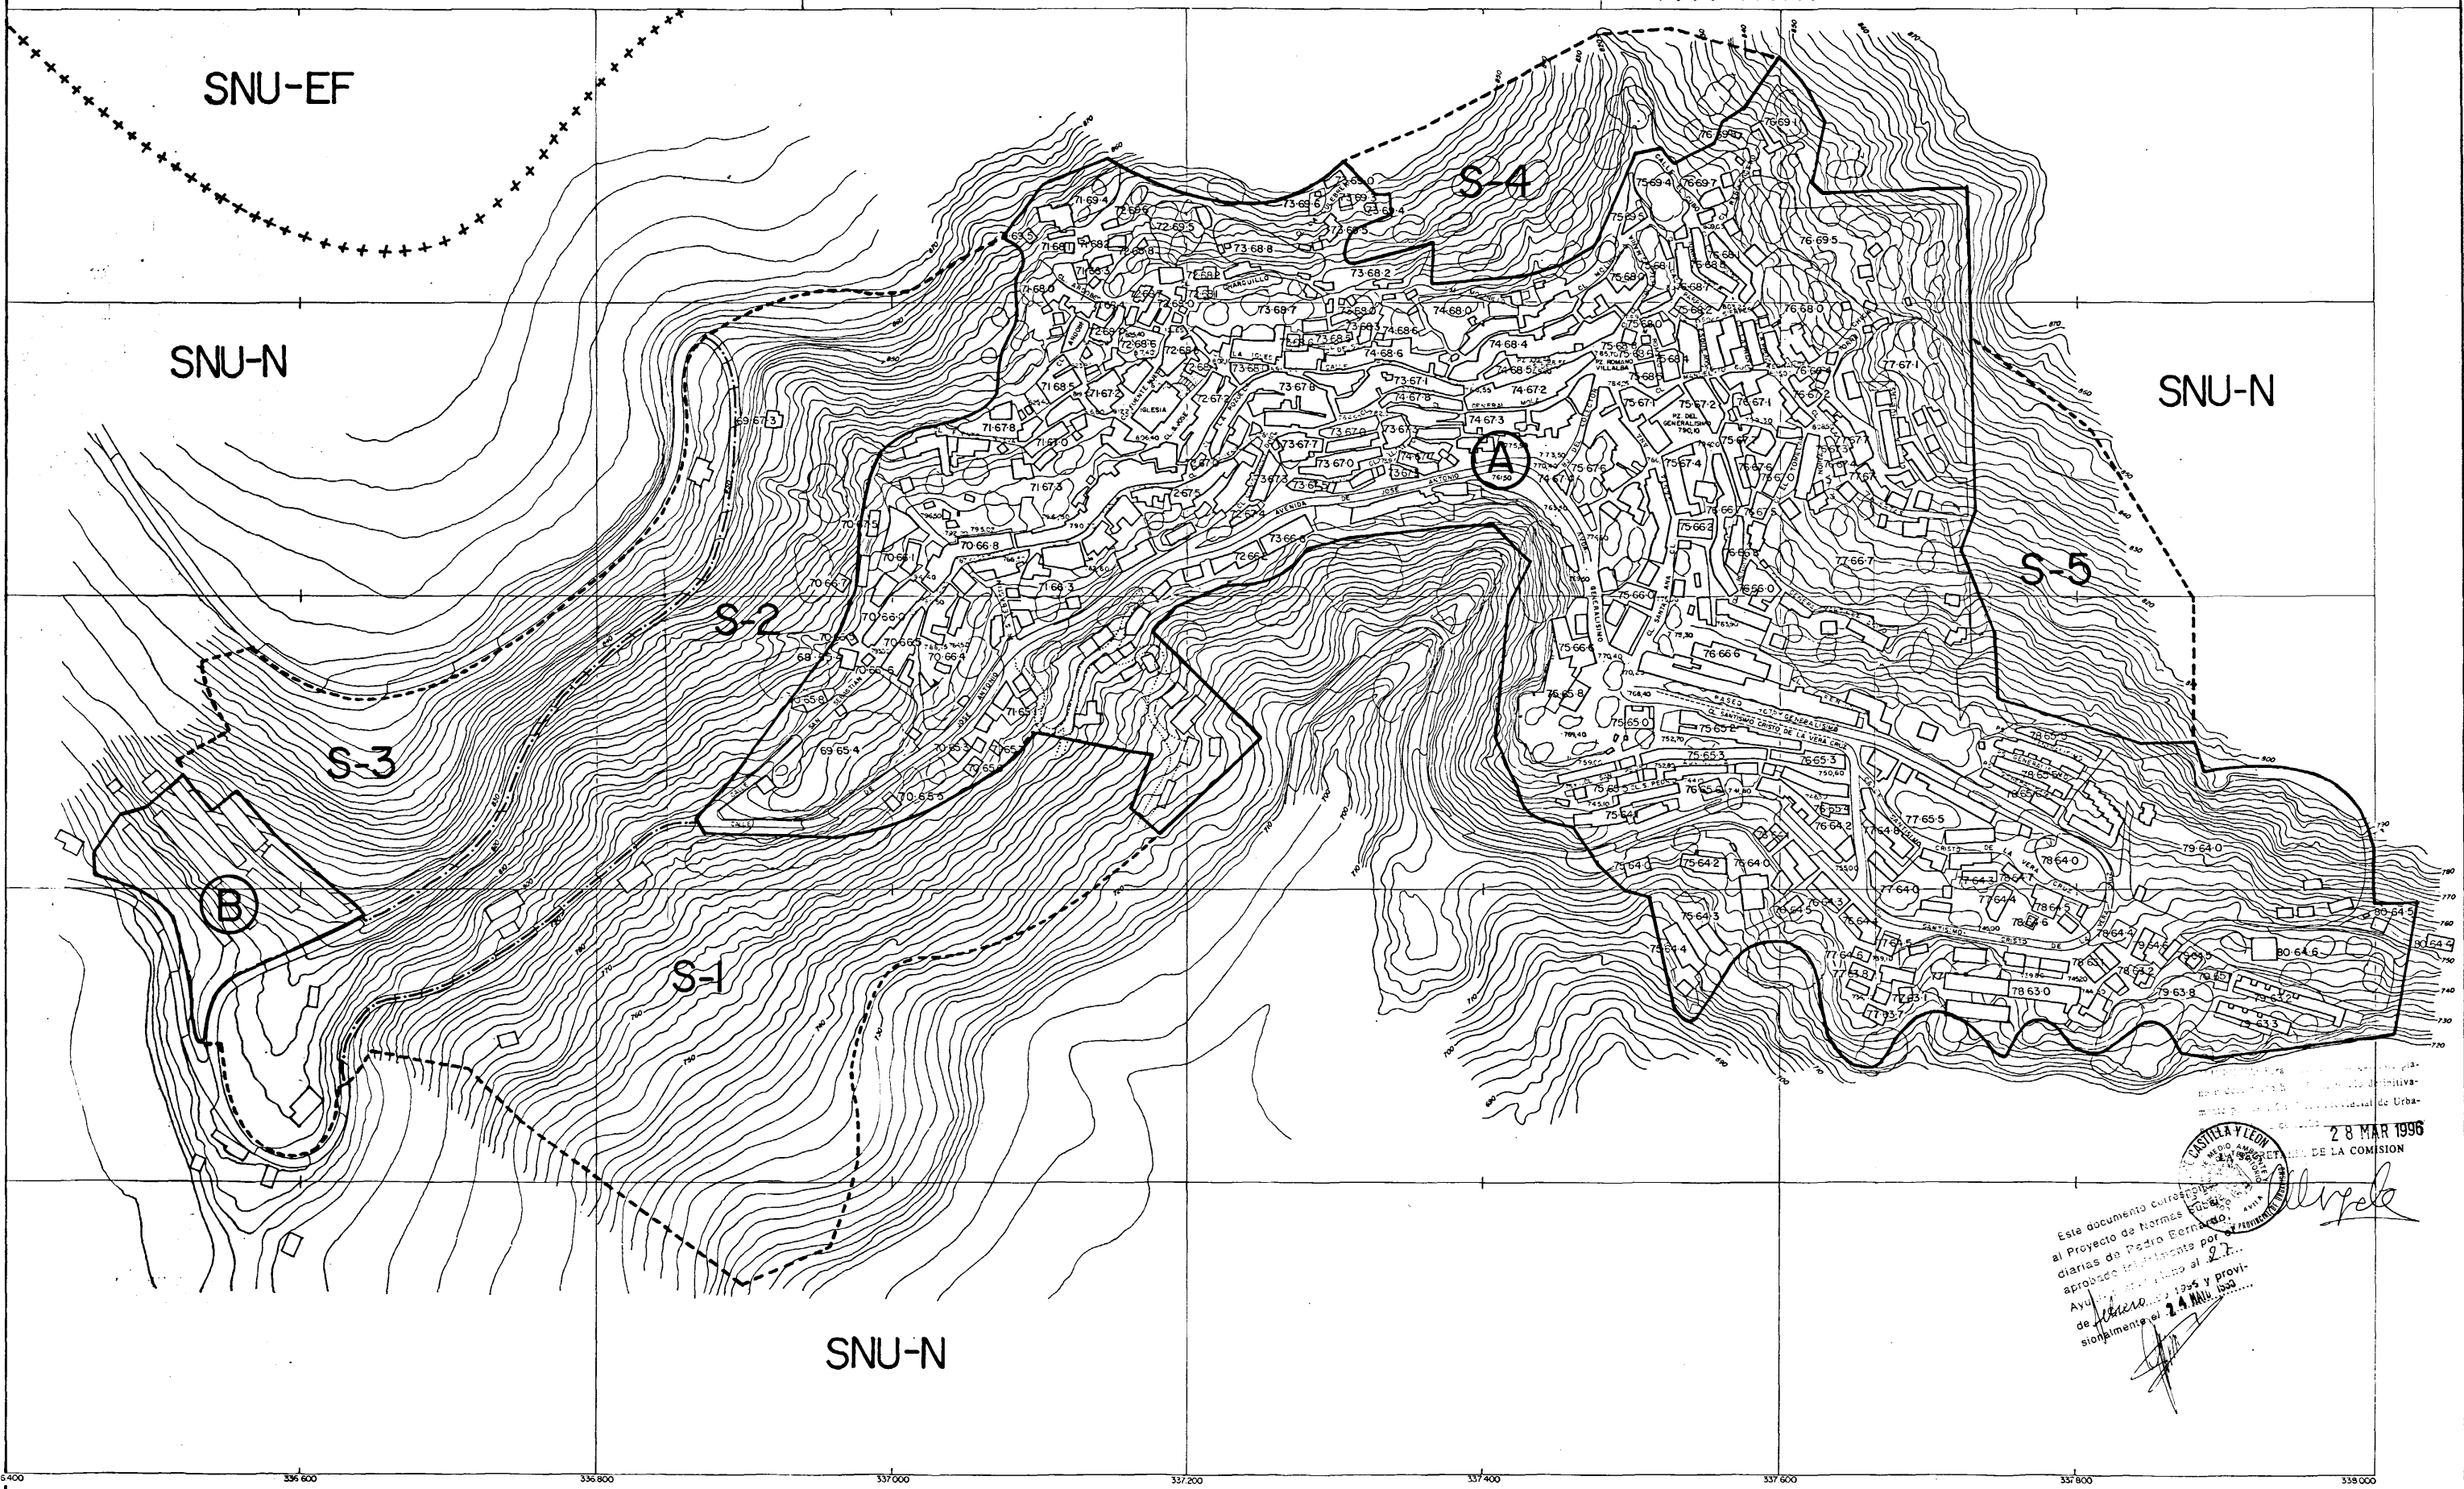

Este documento corresponde al Proyecto de Normas Subsidiarias de Pedro Bernardo, aprobado inicialmente por el Ayuntamiento de Pedro Bernardo el 27 de febrero de 1995 y provisionalmente el 24 MAR 1996.

28 MAR 1996
SECRETARÍA DE LA COMISIÓN

[Signature]

EXCMO. AYUNTAMIENTO DE
PEDRO BERNARDO (AVILA)

REVISION DE LAS NORMAS
SUBSIDIARIAS DE AMBITO MUNICIPAL


ARQUITECTO :
MIGUEL HERNANDEZ LOPEZ

ESCALA
1 : 2000

FECHA
MAY 1995


REGIMEN DE GESTION

U 08

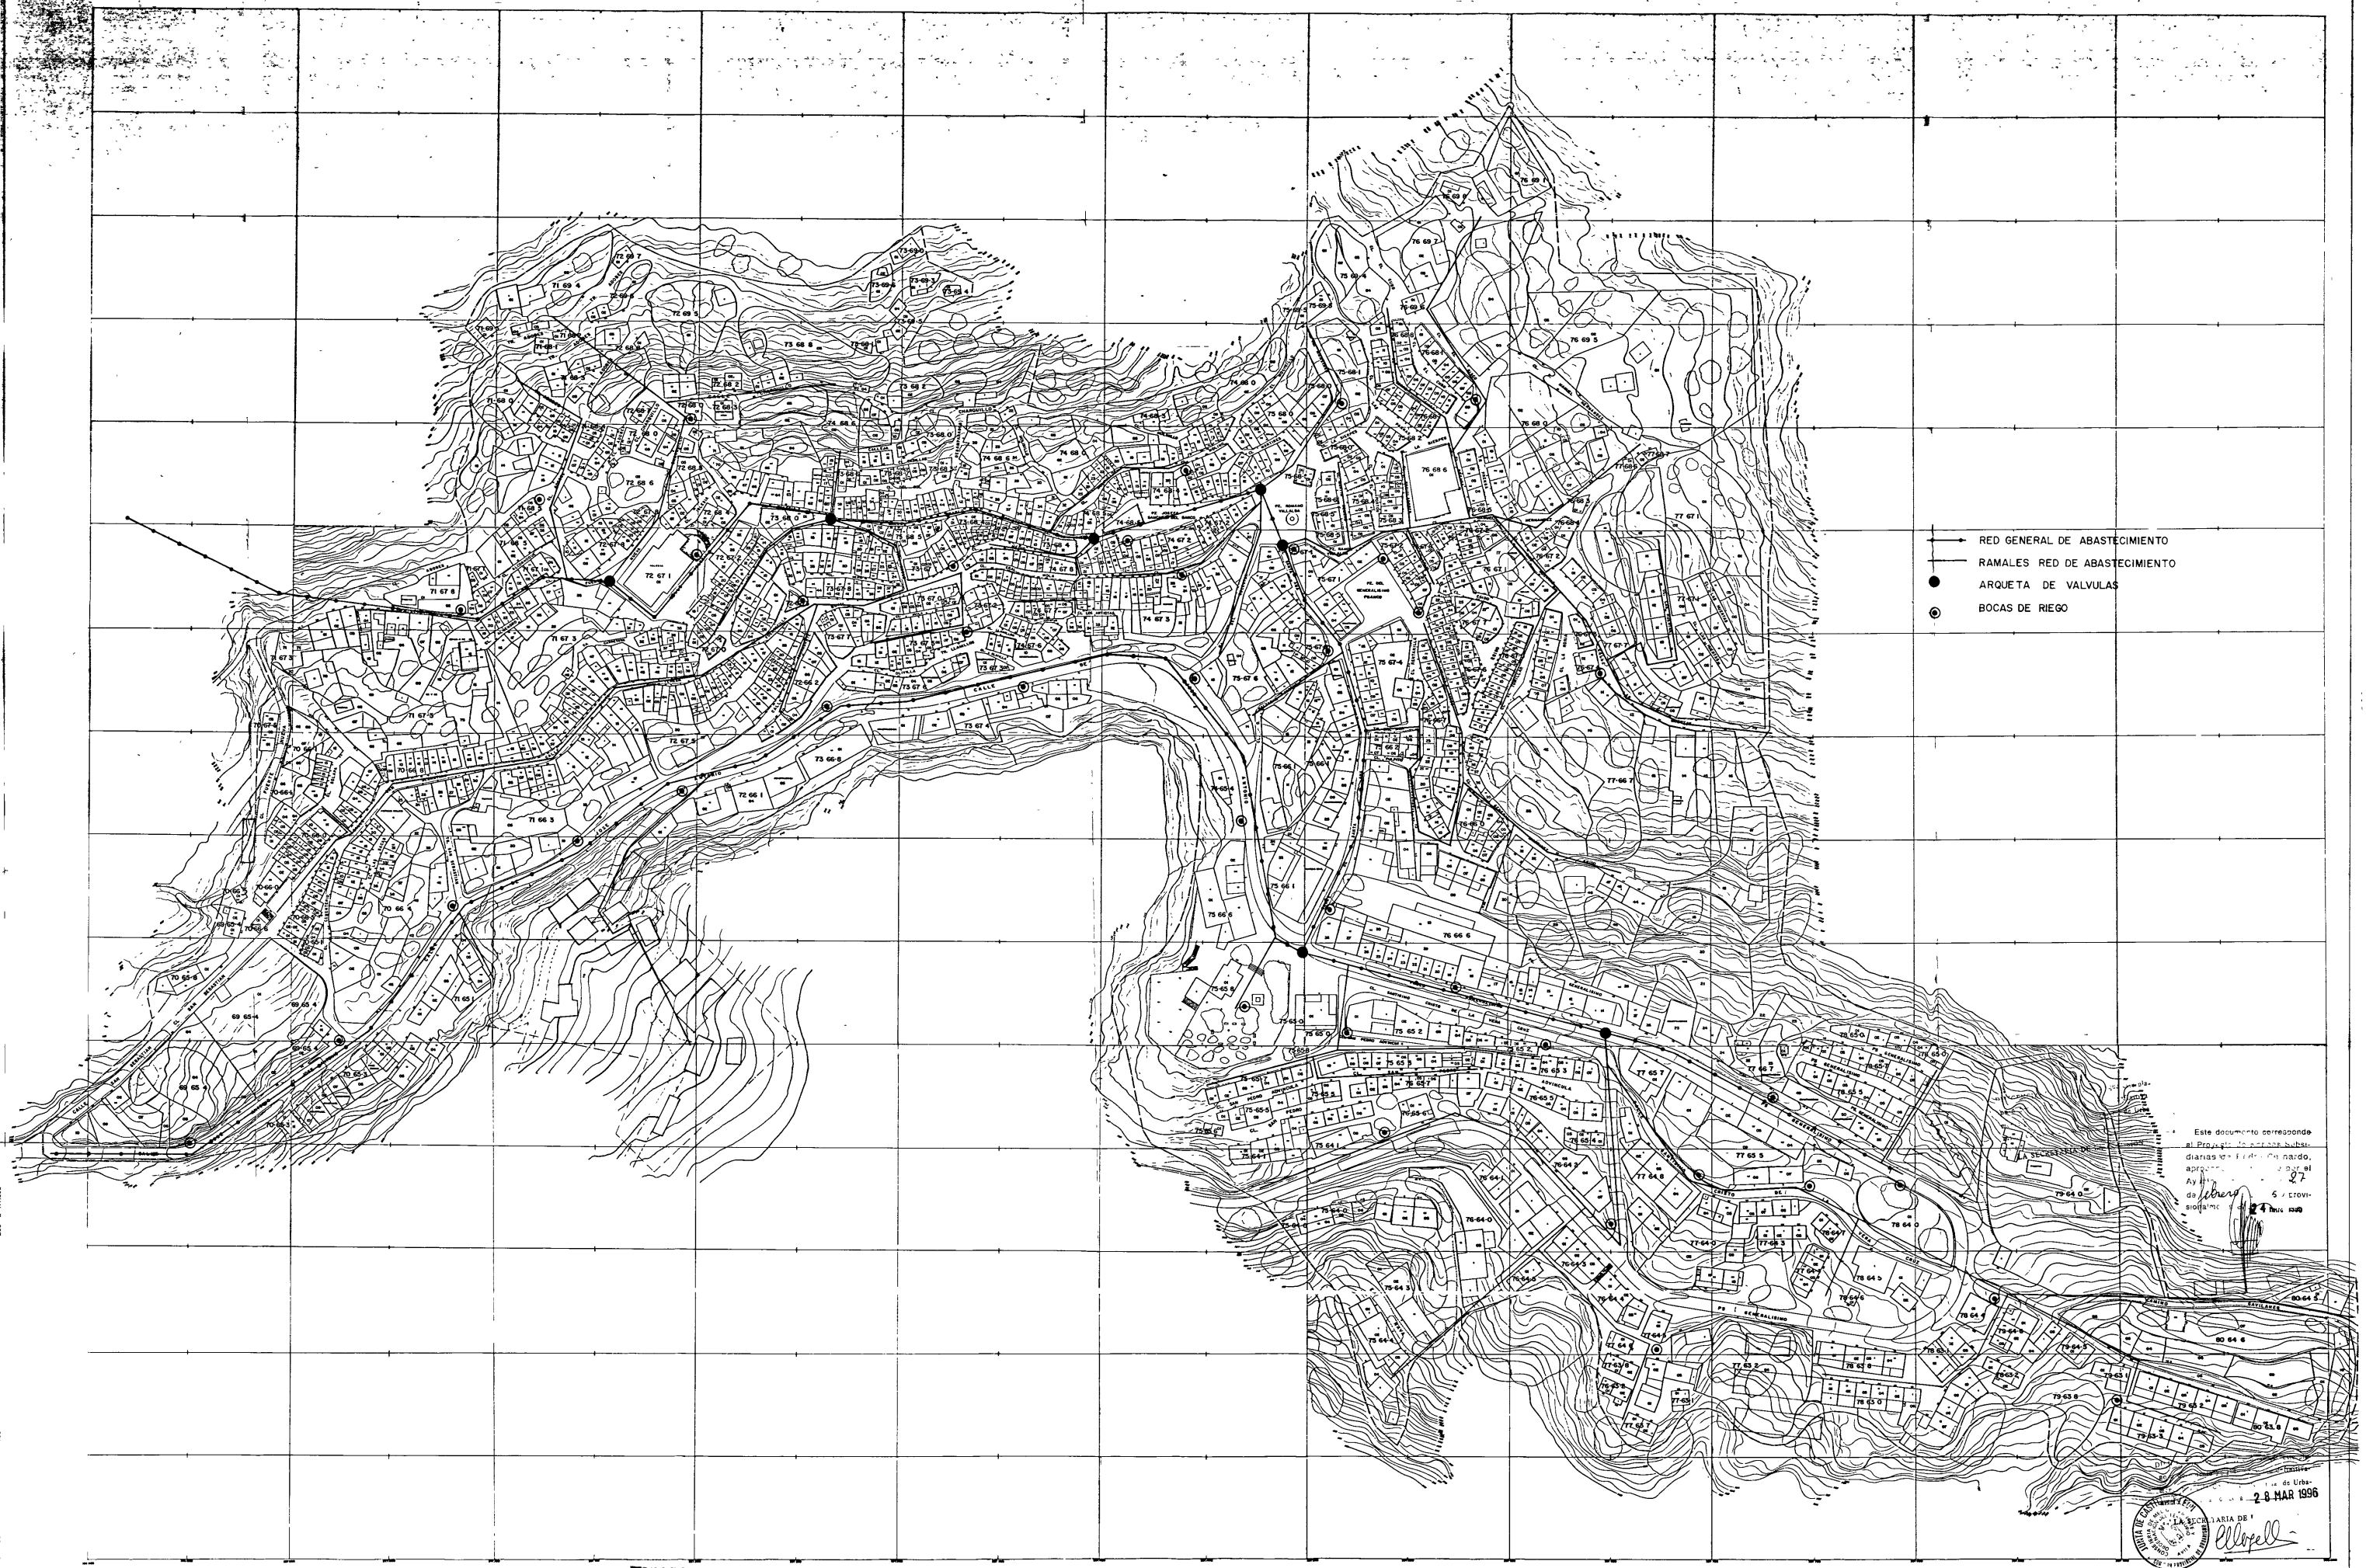


Este documento corresponde al Proyecto de obras de abastecimiento de agua para el municipio de Pedro Bernardo, aprobado por el Ayuntamiento de Pedro Bernardo, el 27 de febrero de 1996.

28 MAR 1996

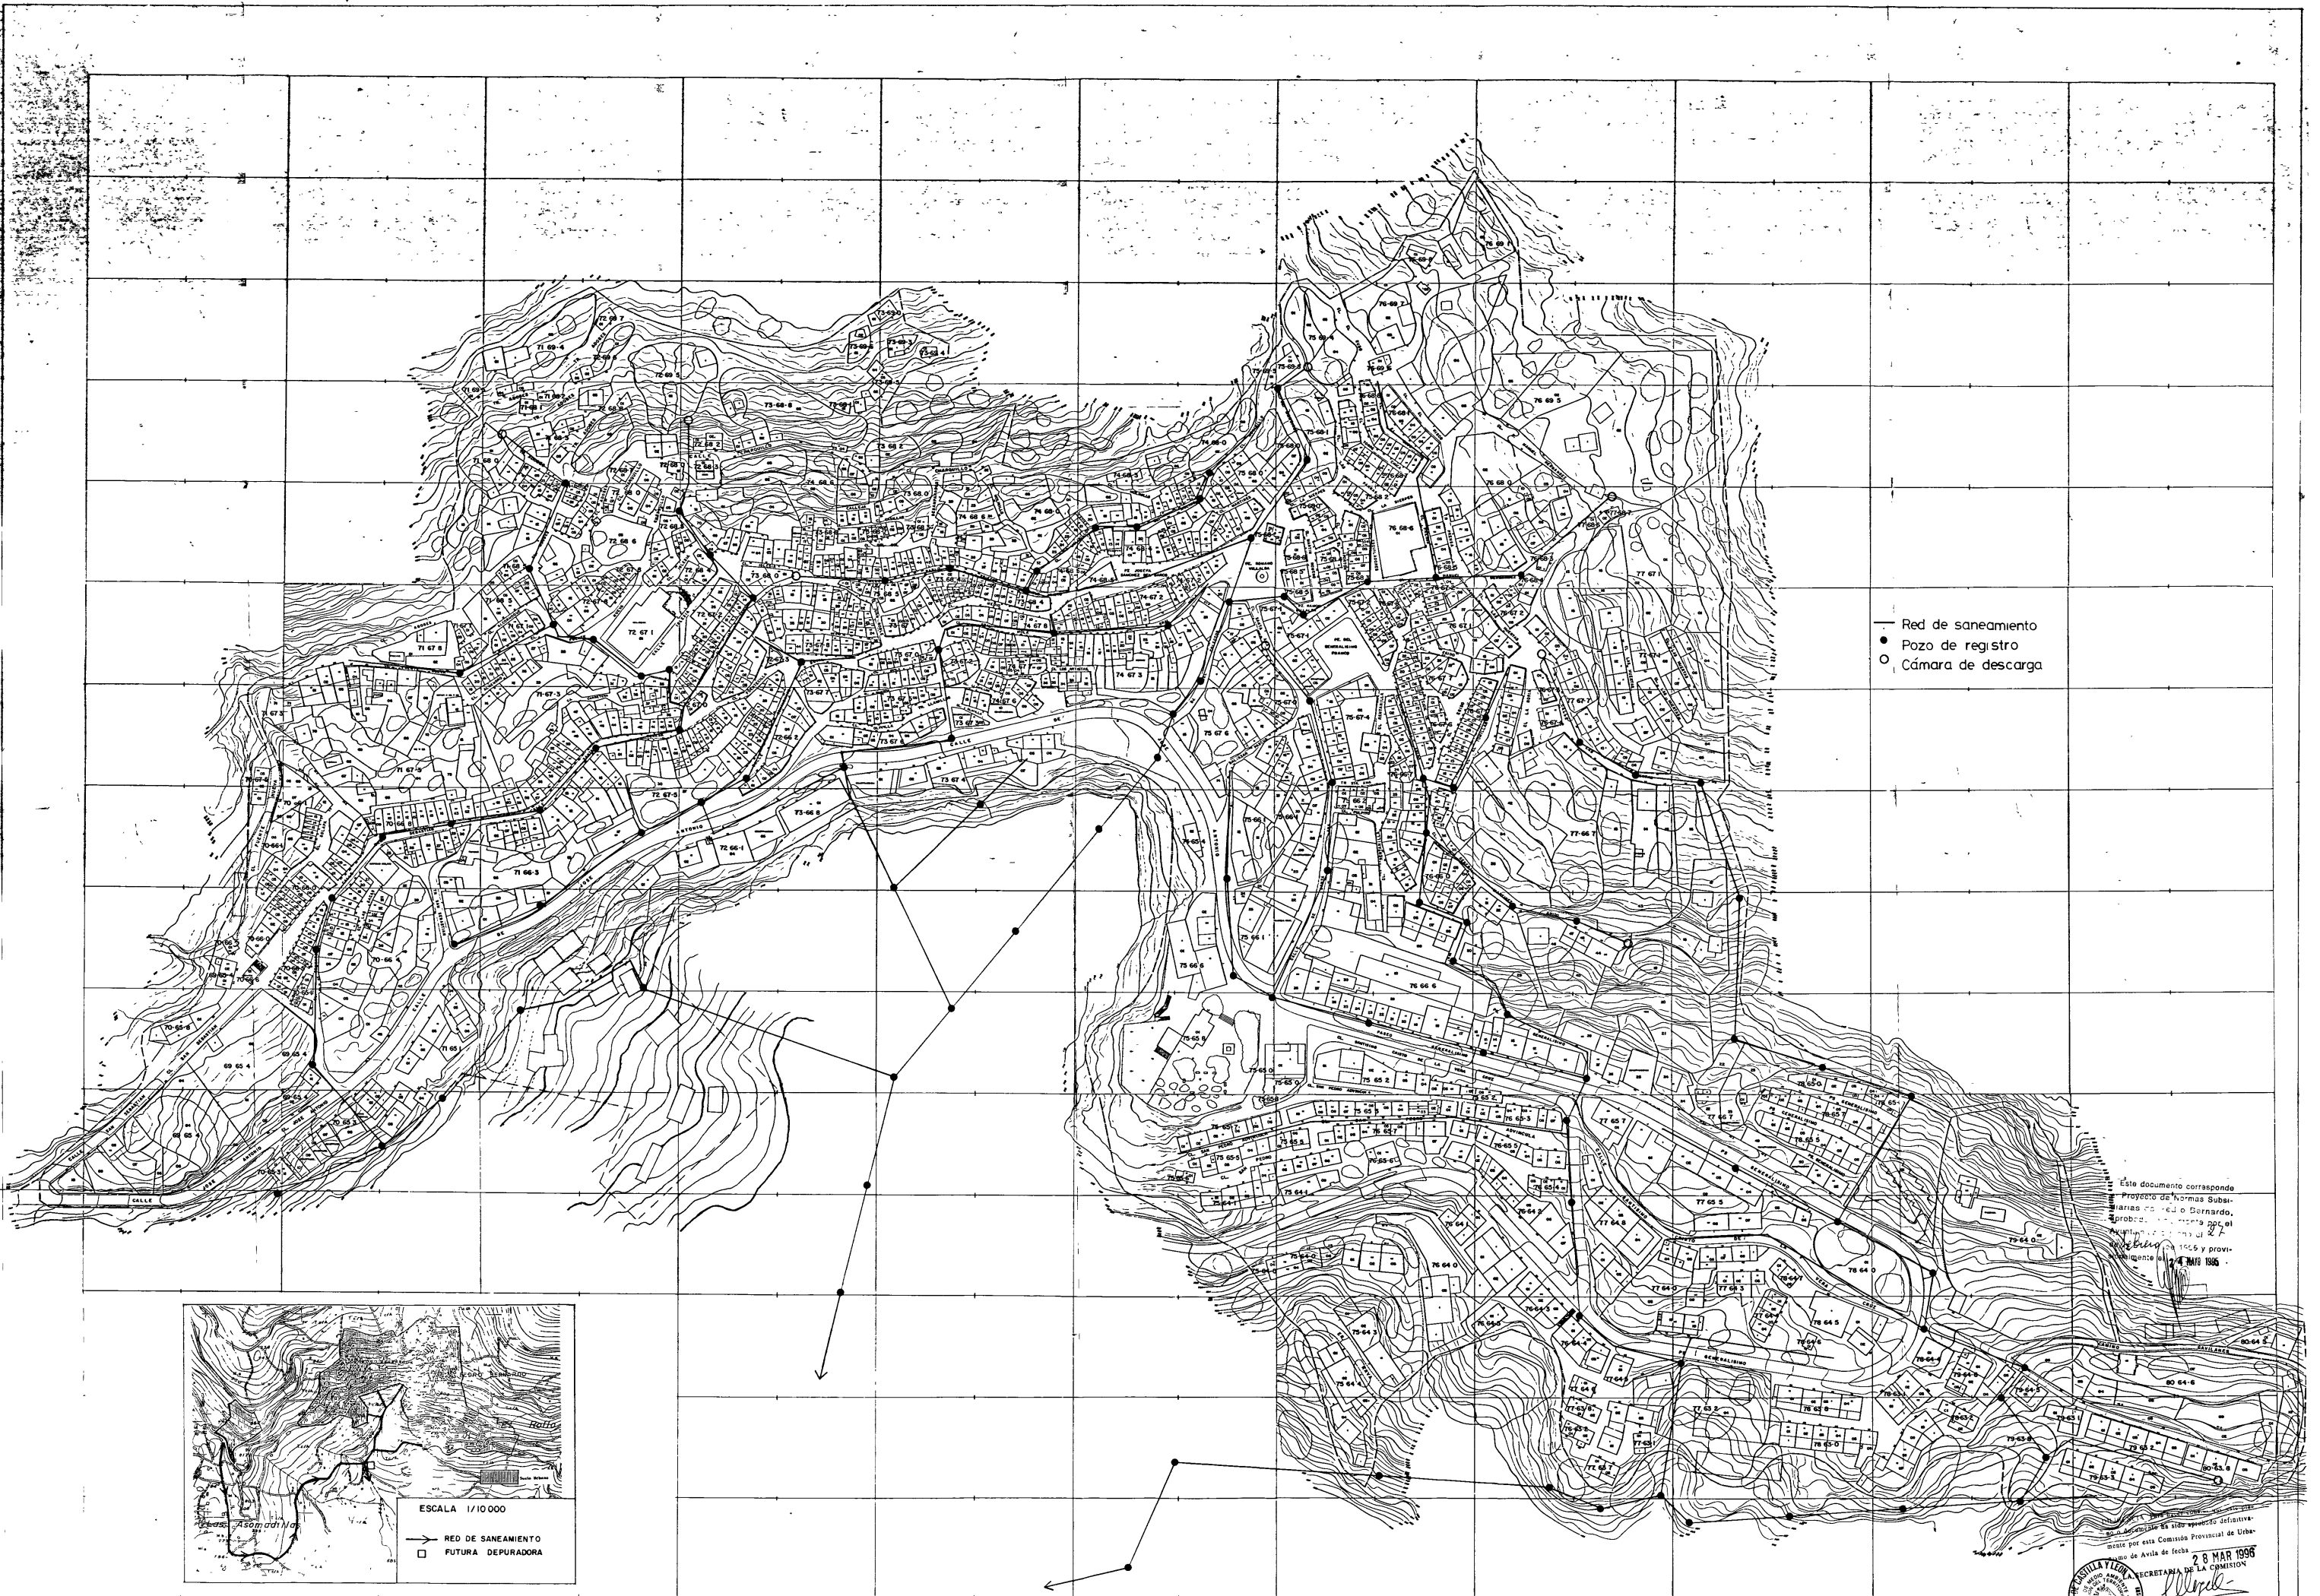


- Red de saneamiento
- Pozo de registro
- Cámara de descarga

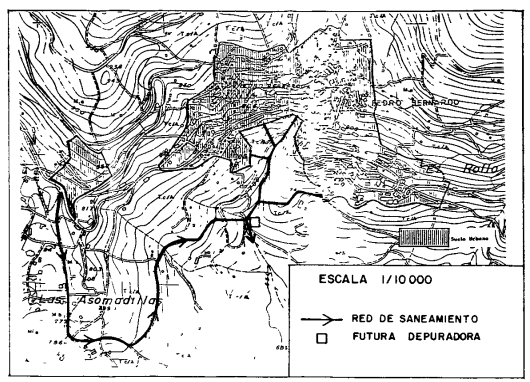


Este documento corresponde al Proyecto de Normas Subsidiarias de Saneamiento Básico de Pedro Bernardo, aprobado por el Ayuntamiento de Pedro Bernardo el 28 de Mayo de 1996 y provisionalmente el 14 de Mayo 1996.

Este documento corresponde al Proyecto de Normas Subsidiarias de Saneamiento Básico de Pedro Bernardo, aprobado por el Ayuntamiento de Pedro Bernardo el 28 de Mayo de 1996 y provisionalmente el 14 de Mayo 1996.

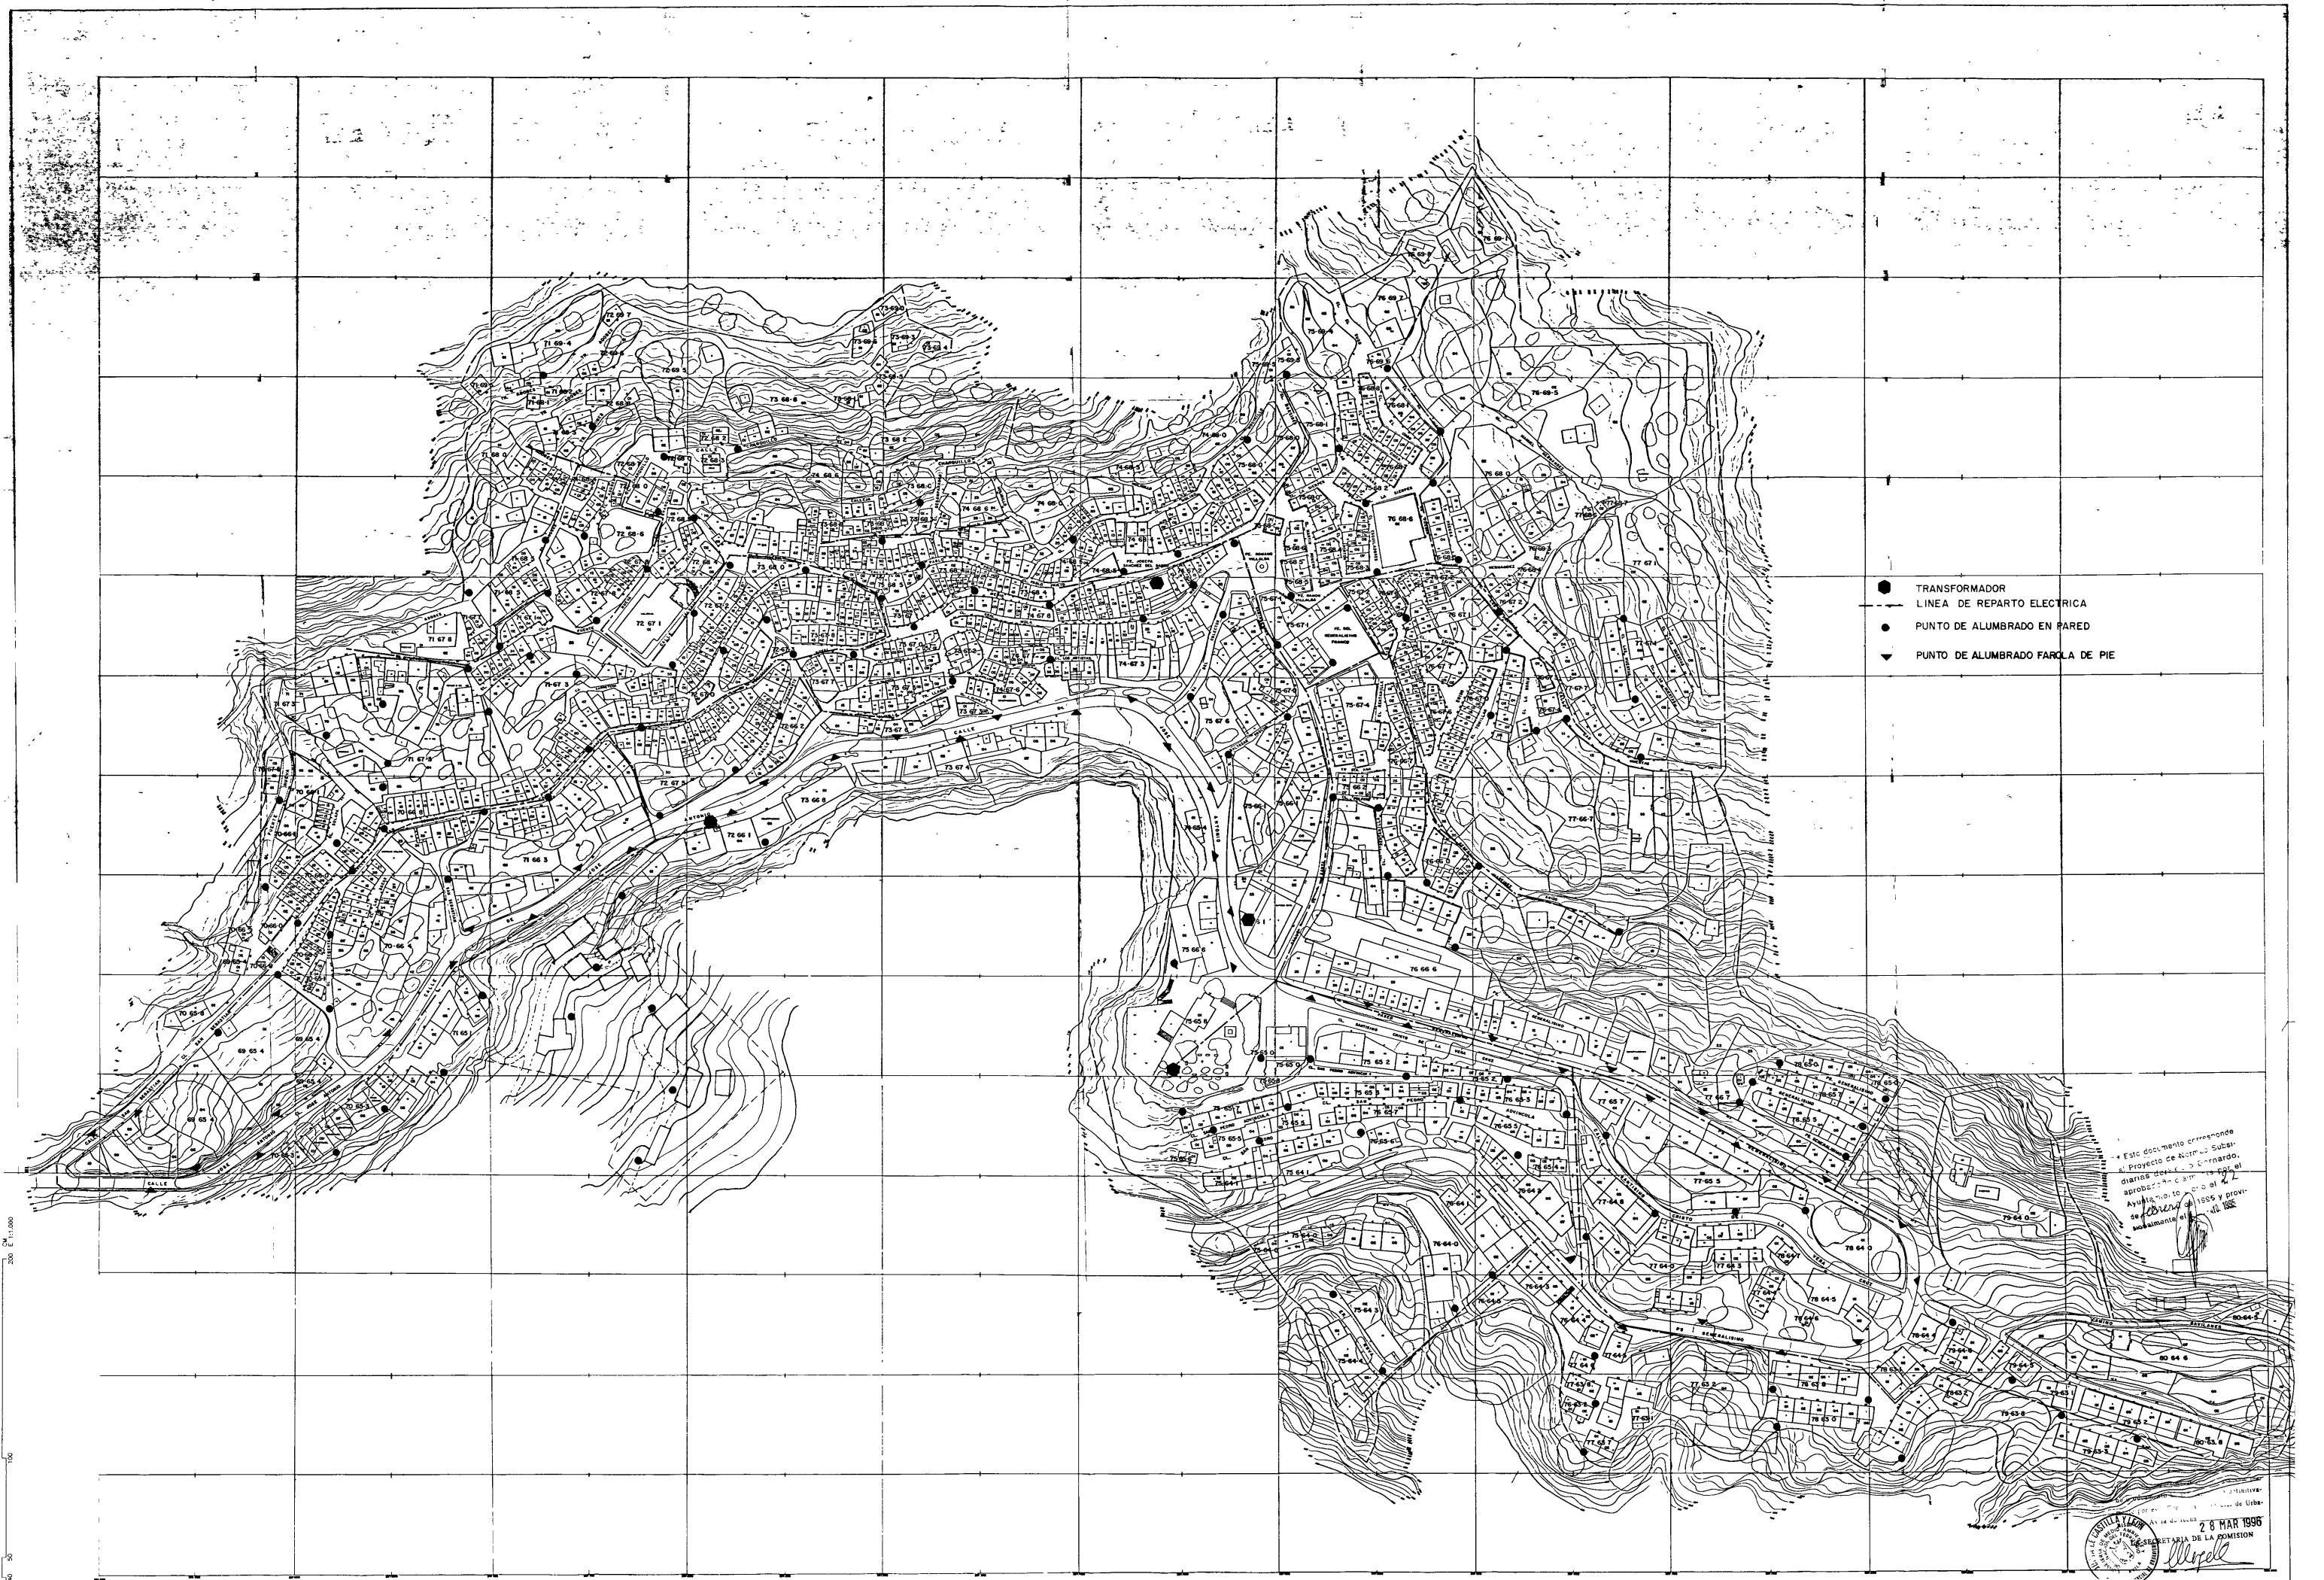

Este documento corresponde al Proyecto de Normas Subsidiarias de Avila, aprobado por el Ayuntamiento de Avila el 28 de febrero de 1995 y publicado en el Boletín Oficial de Avila el 14 de marzo de 1995.

28 MAR 1995
SECRETARIA DE LA PROMISION
W. Lopez

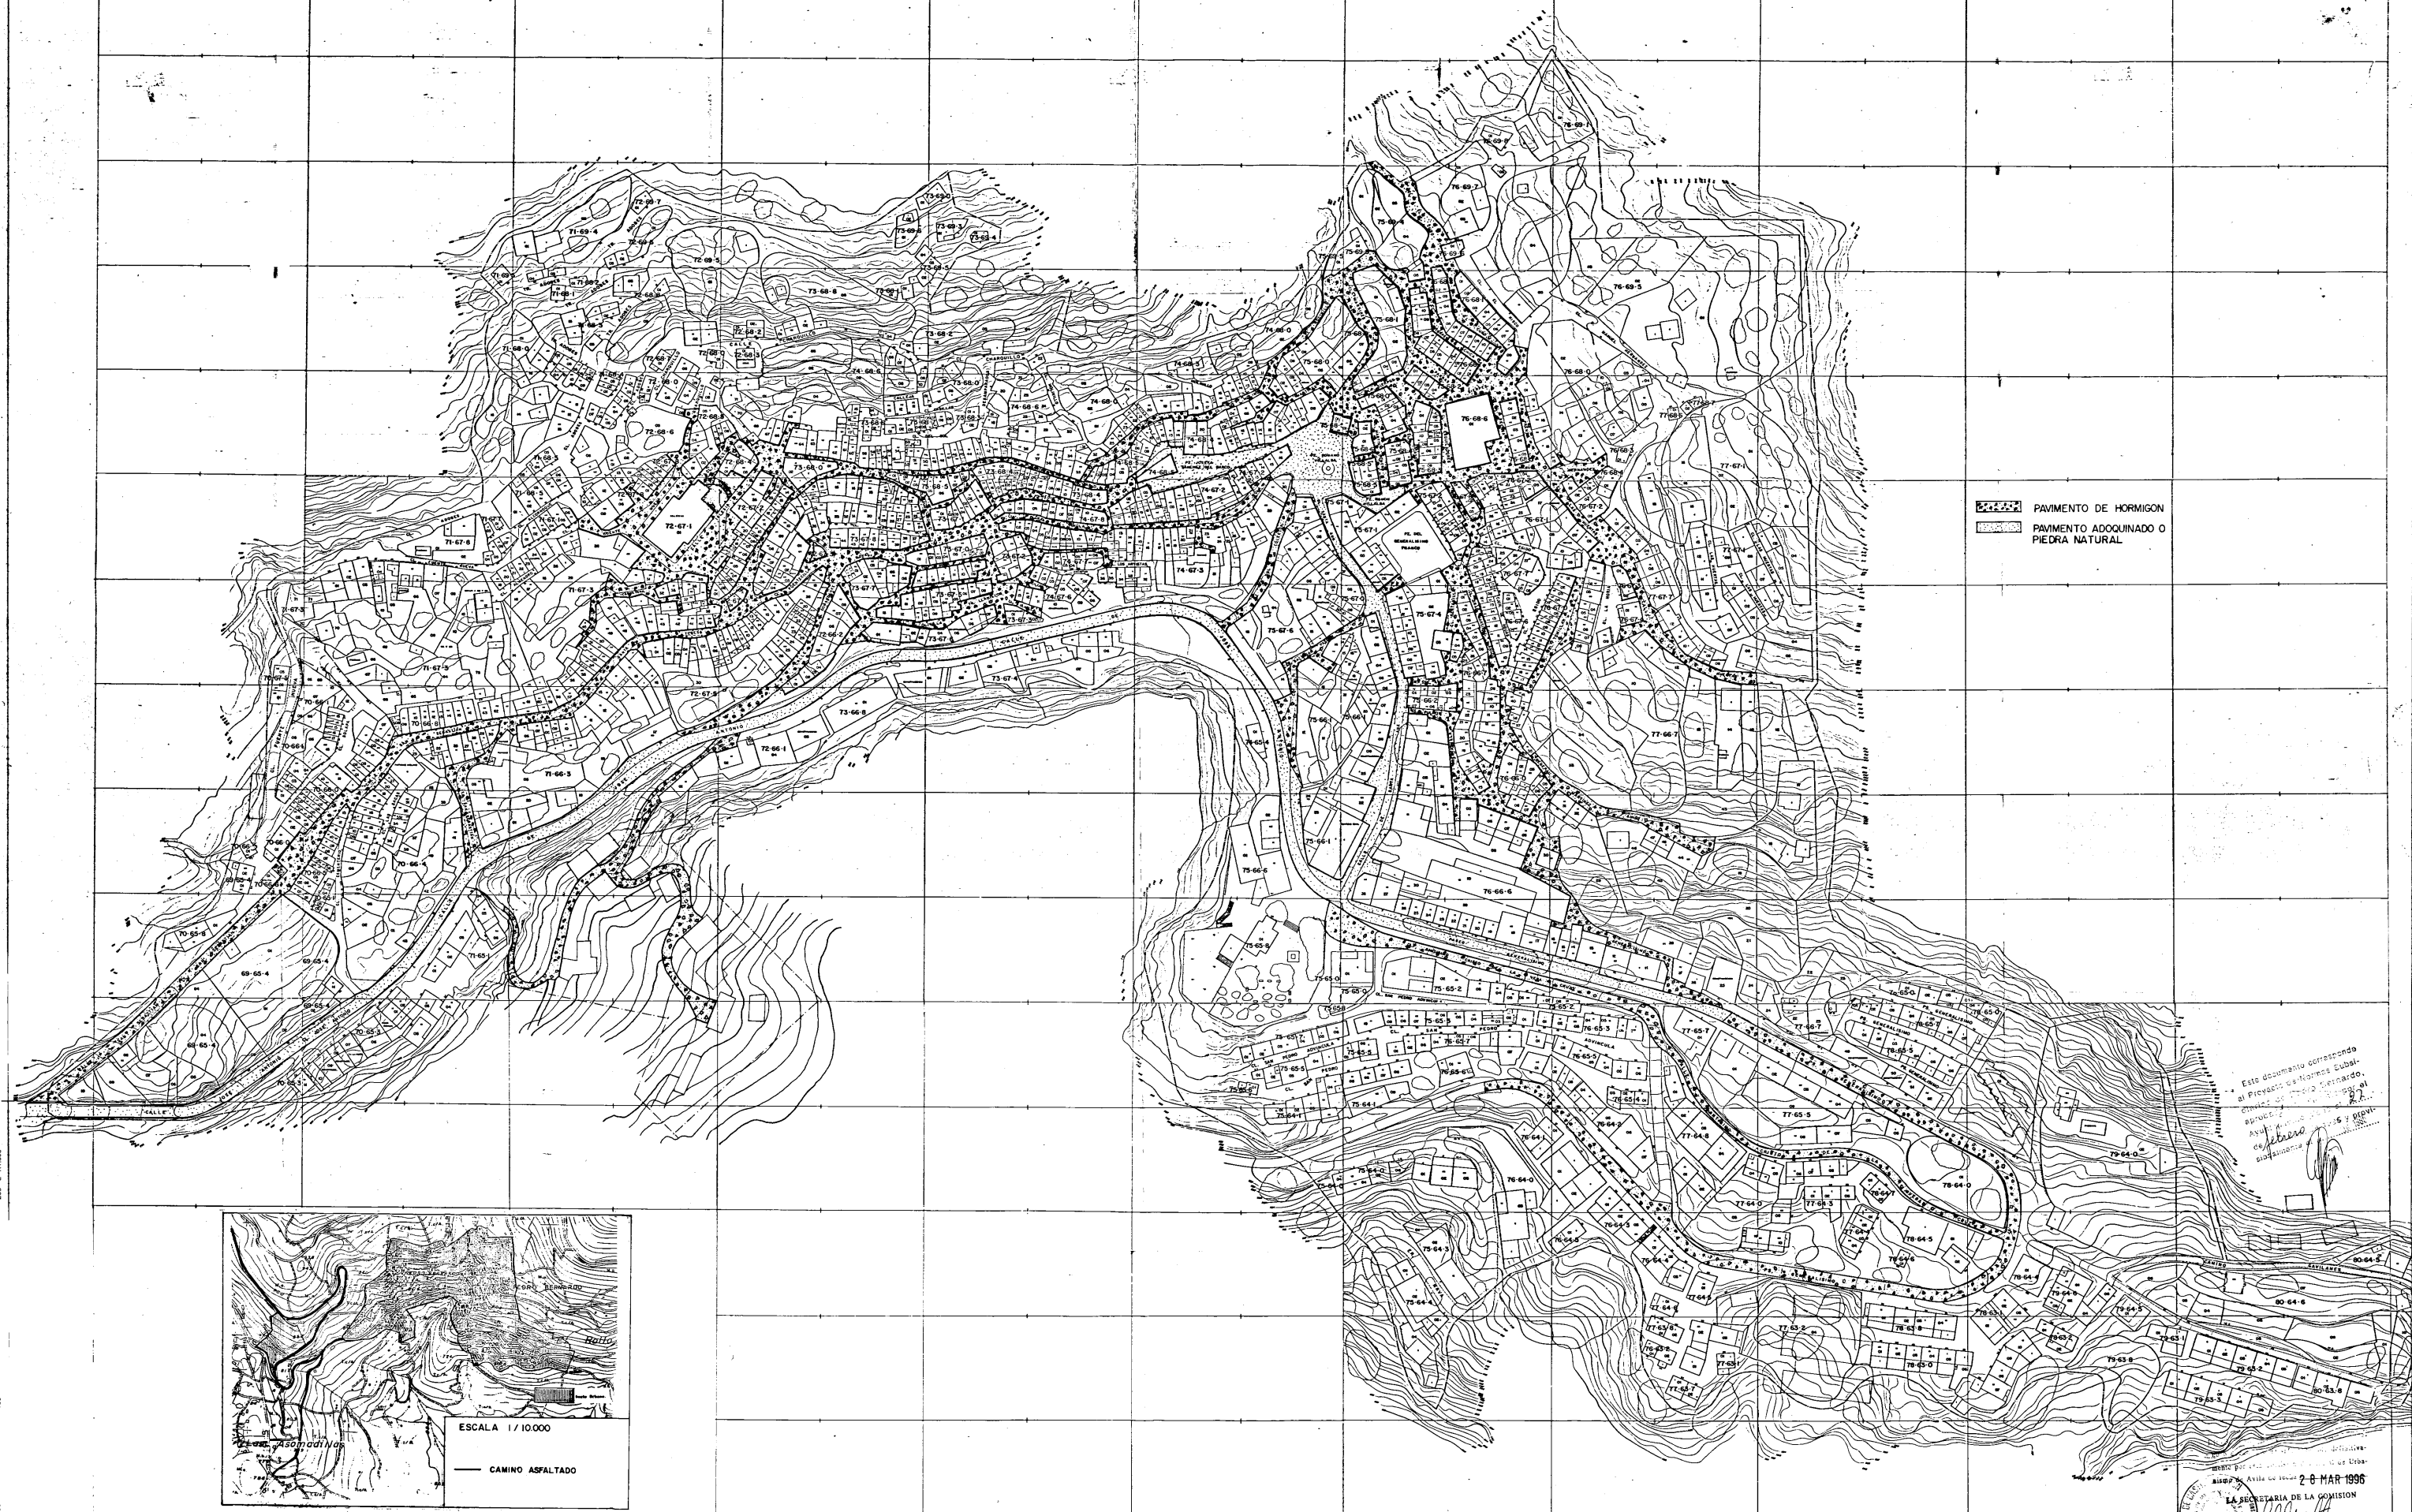

PAVIMENTO DE HORMIGON
PAVIMENTO ADOQUINADO O
PIEDRA NATURAL

Este documento corresponde
al Proyecto de Pavimentación
de la Carretera de Pedro Bernardo,
Avila, y es propiedad de la
Comisión de Pavimentación
de la Secretaría de la Comisión

LA SECRETARÍA DE LA COMISIÓN
2-6 MAR 1996

EXCMO. AYUNTAMIENTO DE
PEDRO BERNARDO (AVILA)

REVISIÓN DE LAS NORMAS
SUBSIDIARIAS DE ÁMBITO MUNICIPAL

ARQUITECTO
MIGUEL HERNÁNDEZ LÓPEZ


ESCALA
1 : 1000
FECHA
MAY 1996

INFRAESTRUCTURAS
PAVIMENTACIÓN

1404

— **Vías pecuarias** —

- 1) *Cajada de Serranillos a Buenaventura*
- 2) *del Camino Real*
- 3) *de las Revoluciones a Gaviotas*
- 4) *de Lanzabita*
- 5) *de Matarrugas a los Linares*

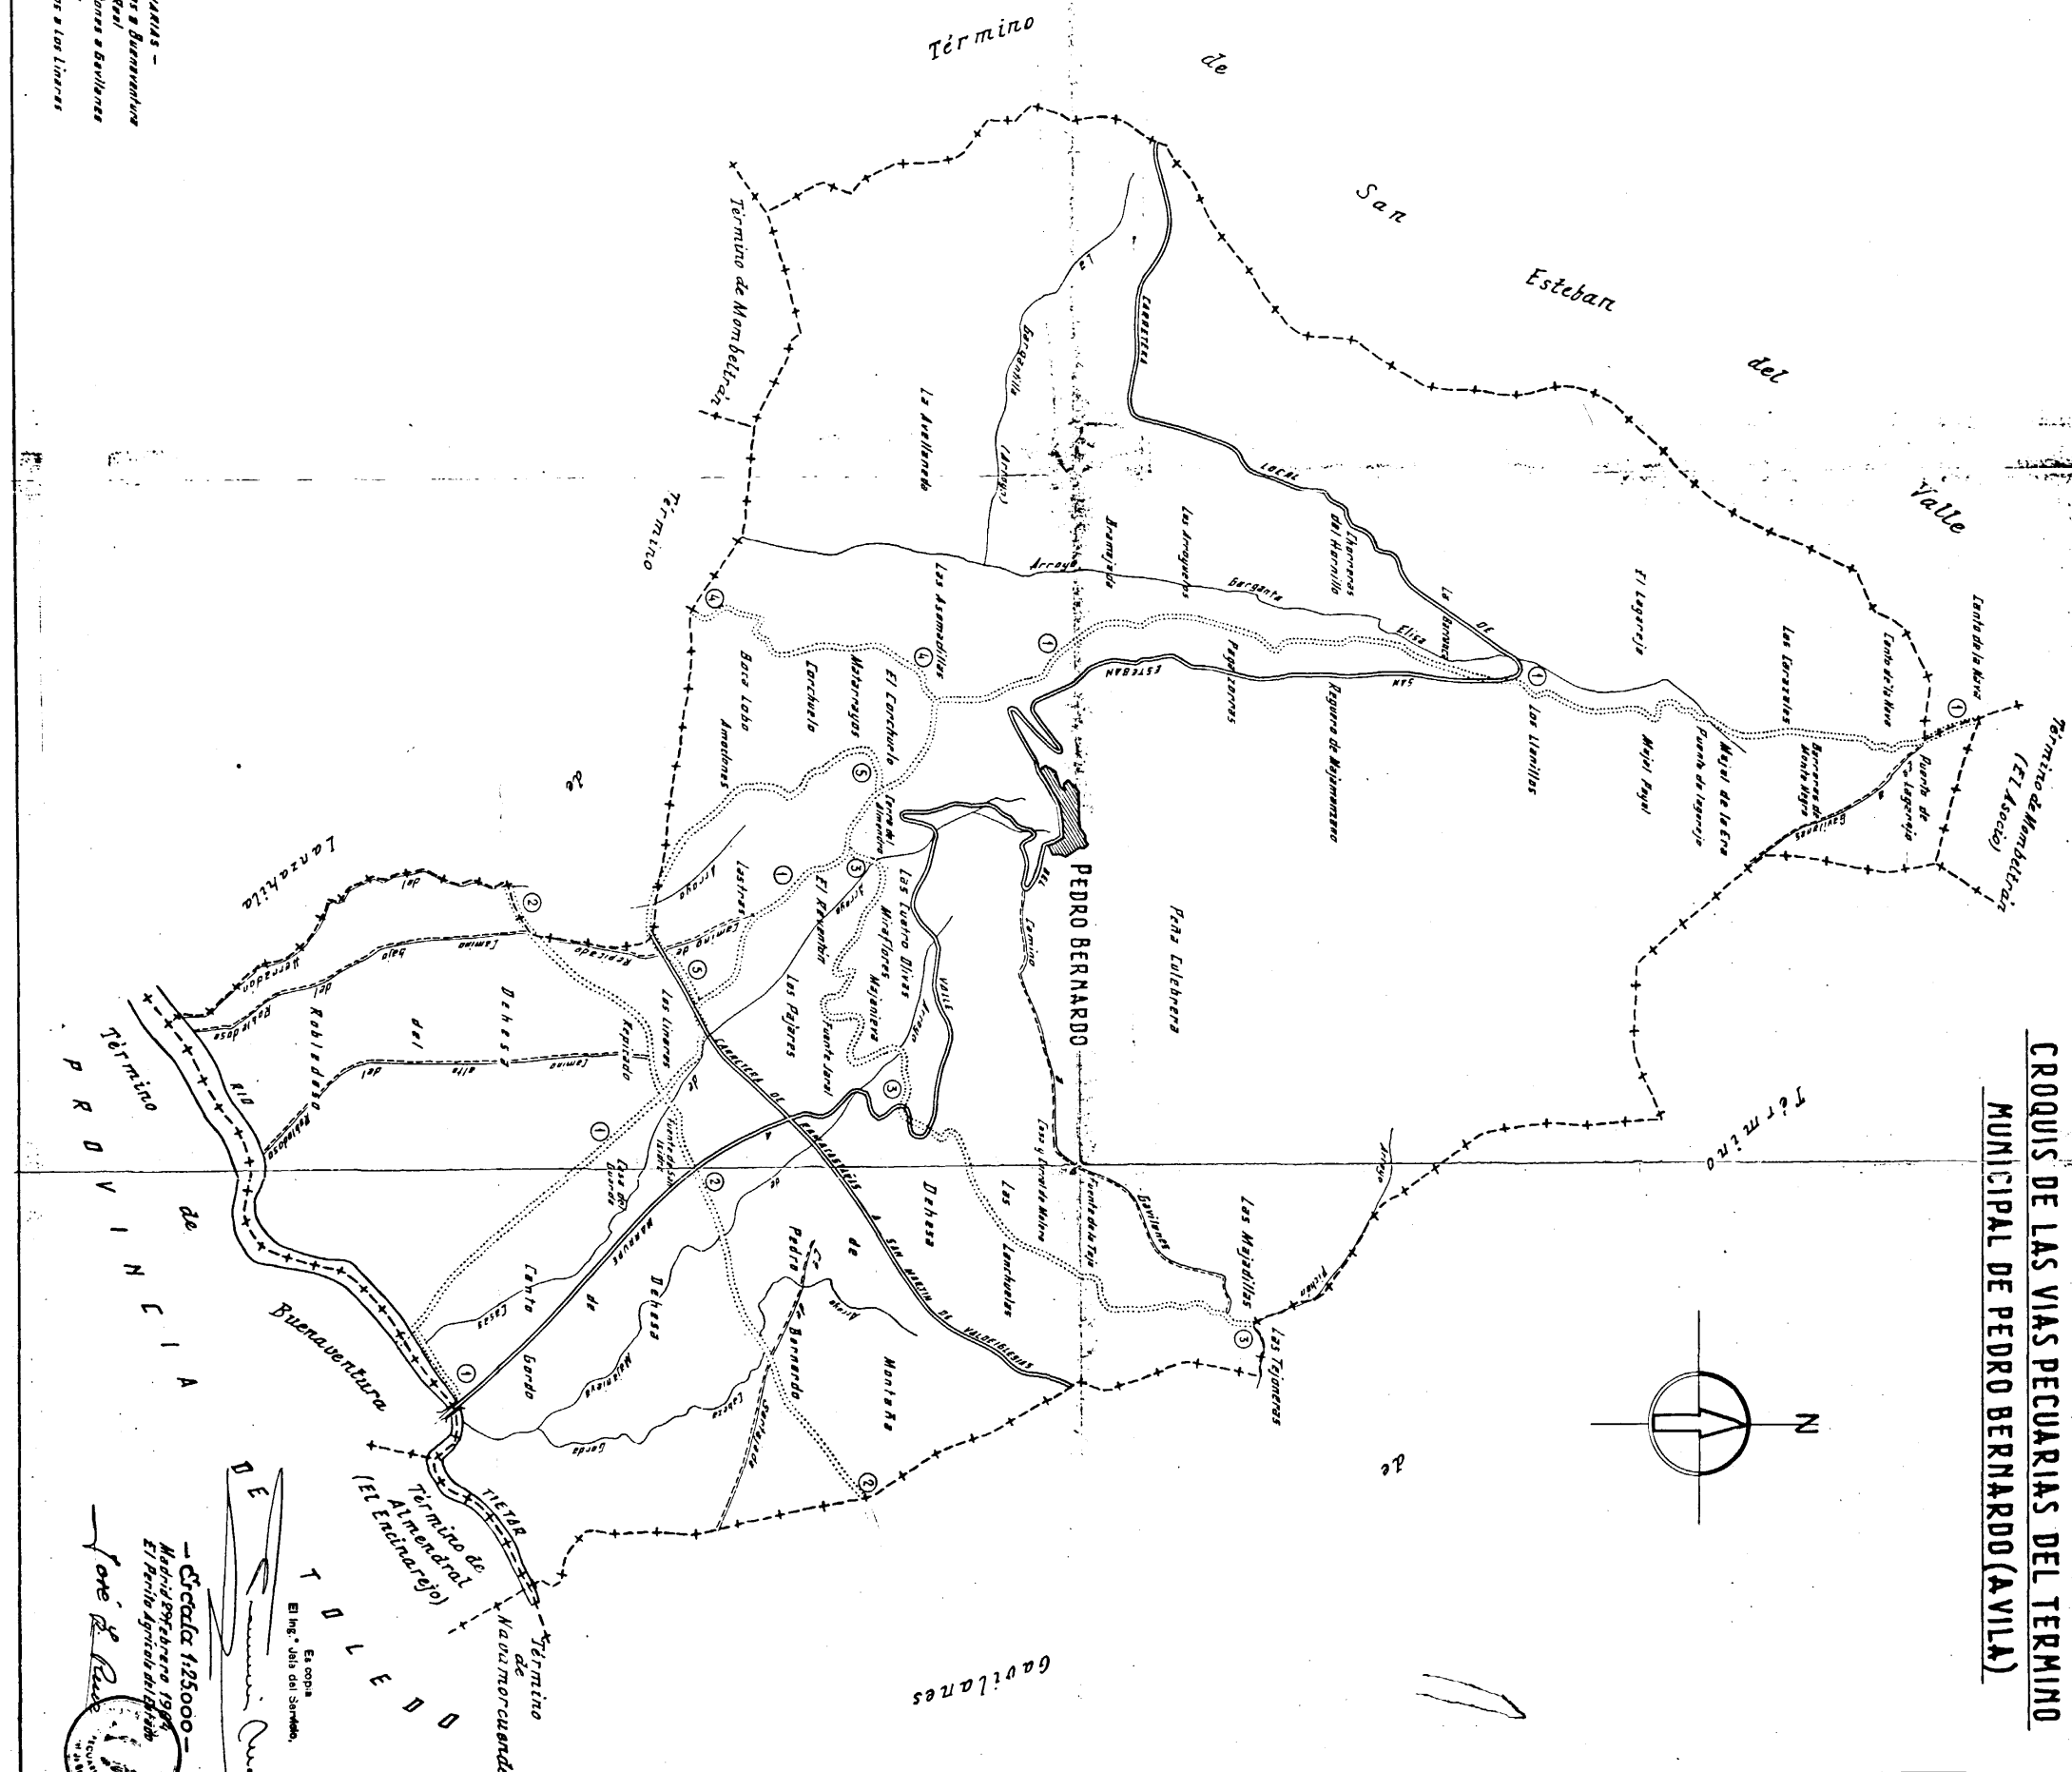

Este documento correspondiente al Proyecto de Norma, Gubst-
dial del P. R. No. 10689, por el
aprobado en la Sesión del 27
de Agosto de 1965 y revisi-
onada el 27 de Septiembre de 1965.

[Signature]

DILIGENCIA: Para haver constar que este plano o documento ha sido apreendido definitivamente por este Conselho Municipal de Urbanismo da Avila de 1986. 28 MAR 1996

LA Y LEON SECRETARIA DE LA COMISION

CROQUIS DE LAS VIAS PECUARIAS DEL TERMINO MUNICIPAL DE PEDRO BERNARDO (AVILA)

EXCMO. AYUNTAMIENTO DE
PEDRO BERNARDO (AVILA)


REVISION DE LAS NORMAS
SUBSIDIARIAS DE AMBITO MUNICIPAL

ARQUITECTO :
MIGUEL HERNANDEZ LOPEZ

ESCALA	FECHA
1:25000	MAY 1995

VIAS PECUARIAS

05

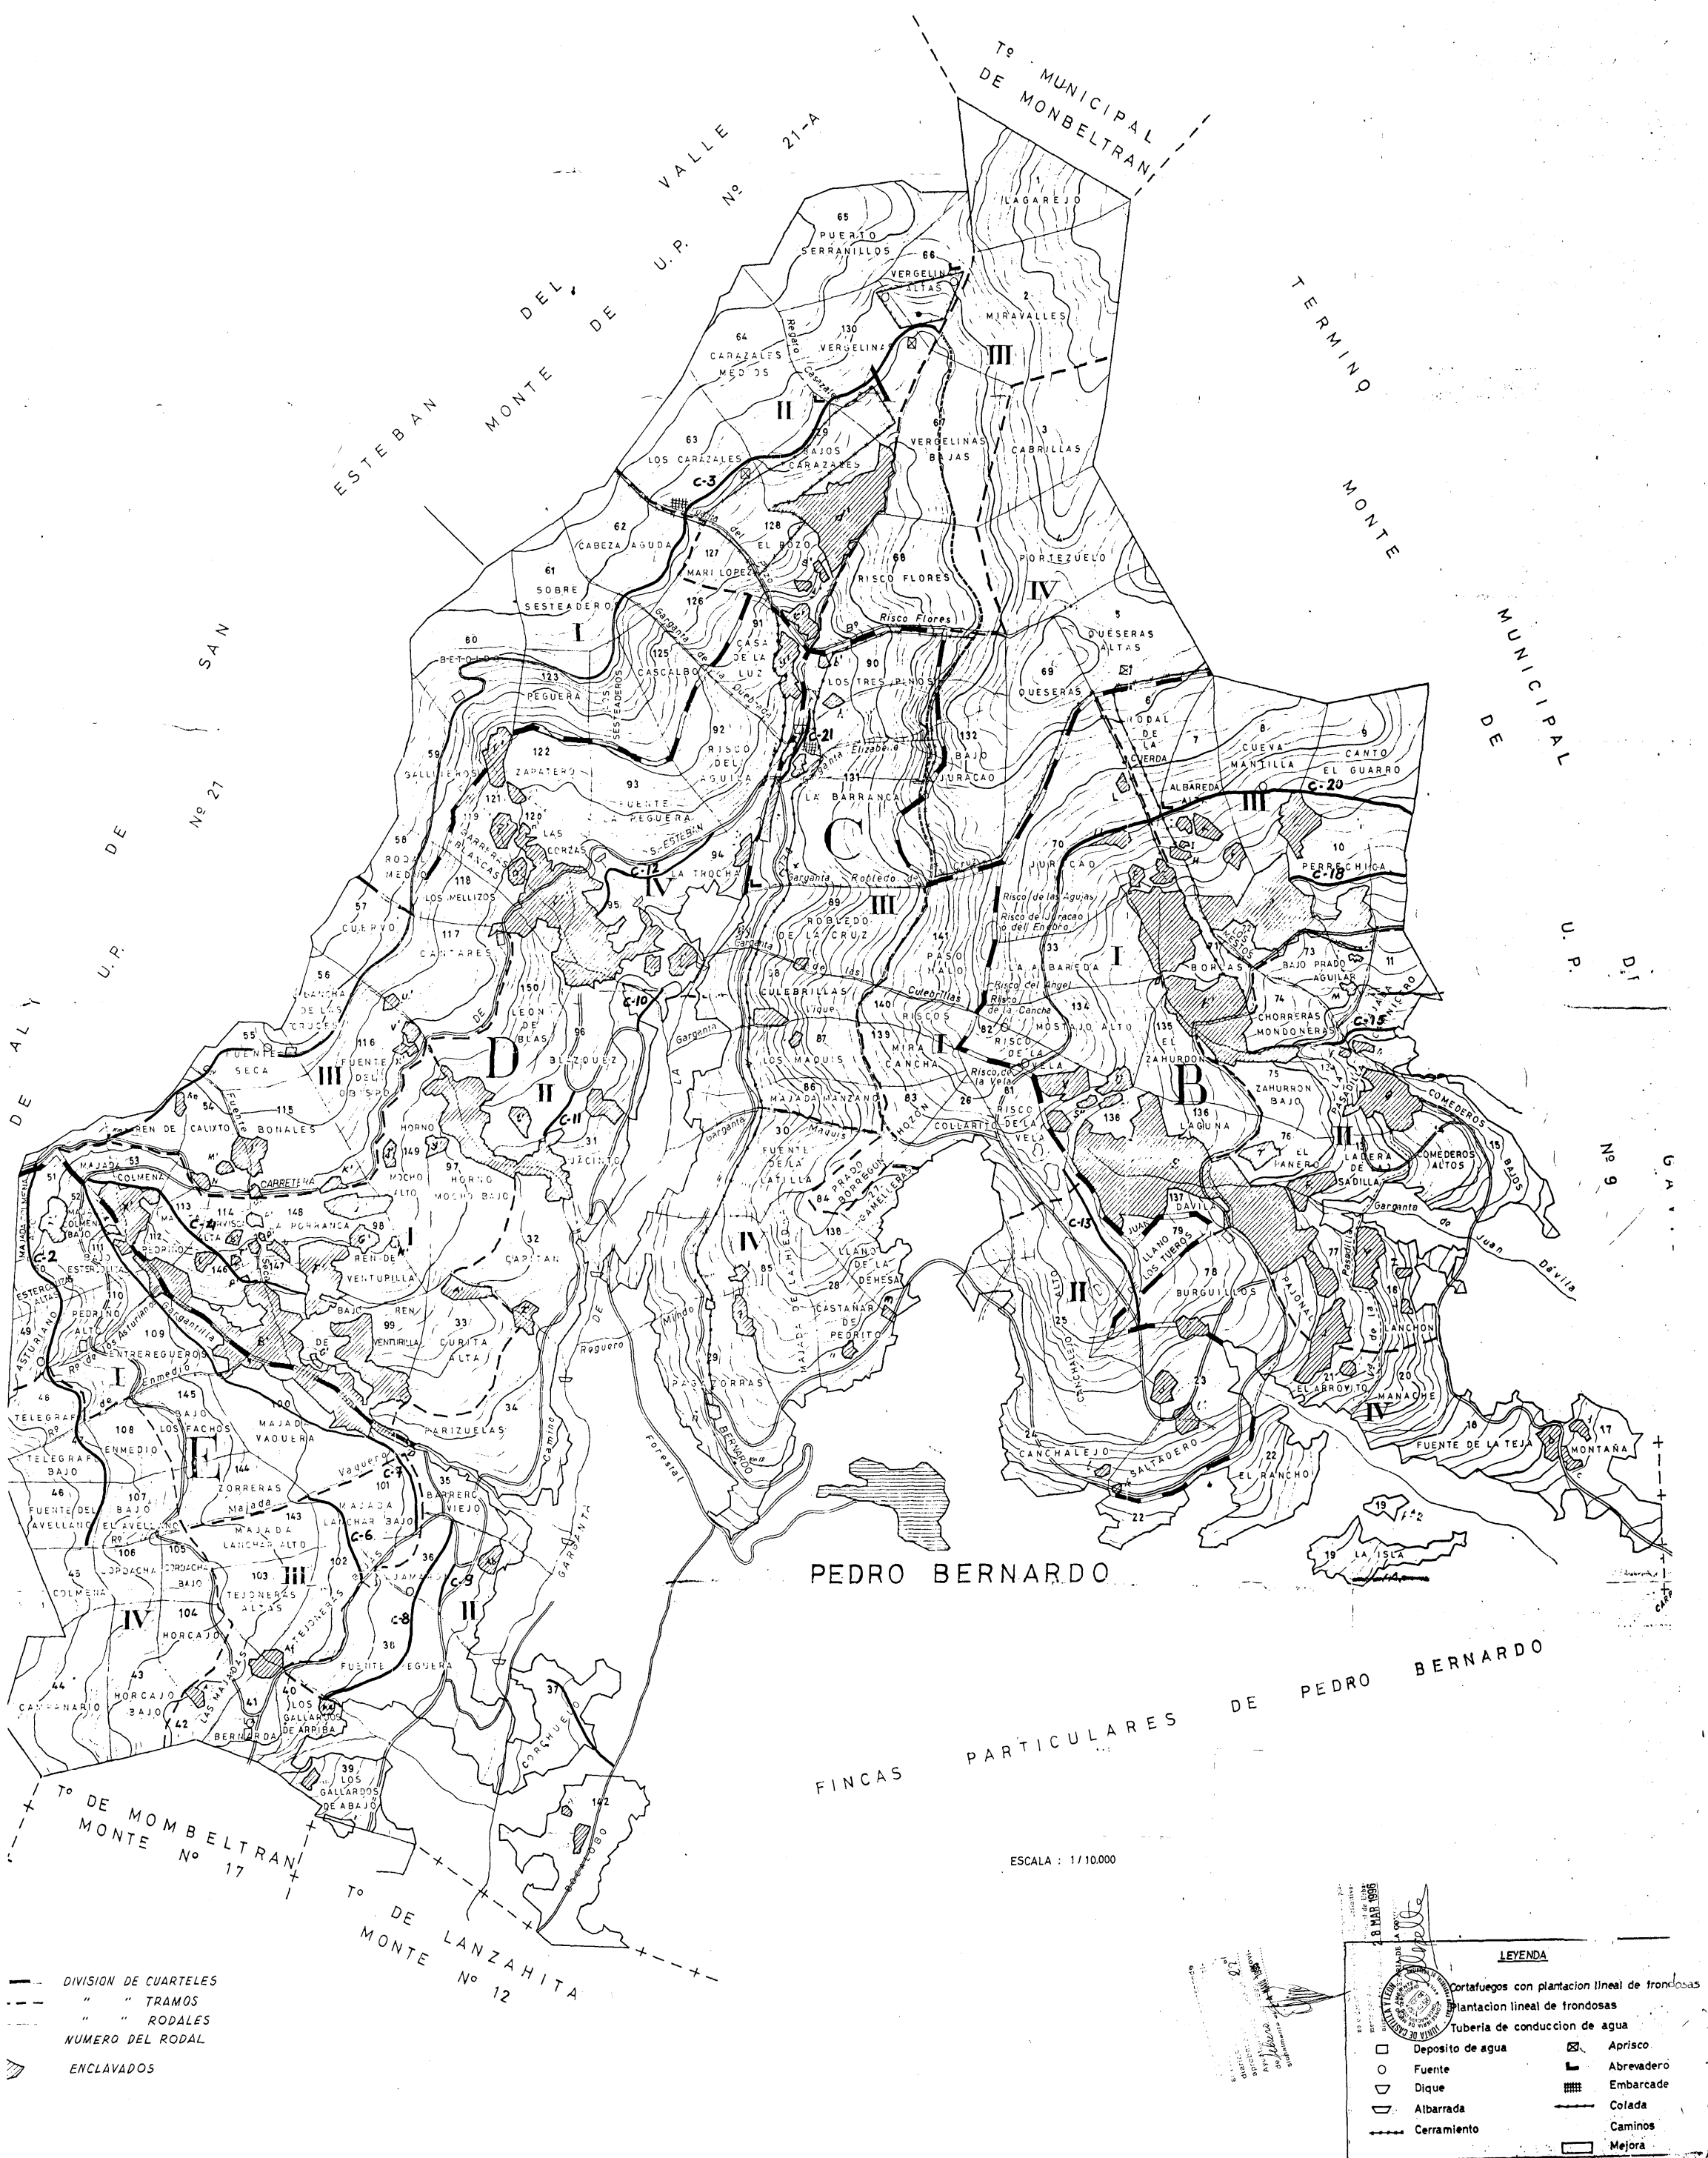

EXCMO. AYUNTAMIENTO DE
PEDRO BERNARDO (AVILA)

REVISION DE LAS NORMAS
SUBSIDIARIAS DE AMBITO MUNICIPAL

ARQUITECTO:
MIGUEL HERNANDEZ LOPEZ

ESCALA: 1:10,000
FECHA: MAY 1995

MONTES PUBLICOS

106